
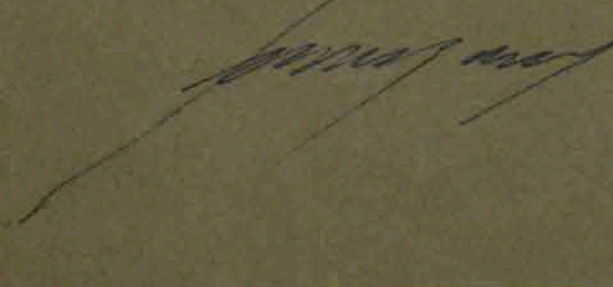
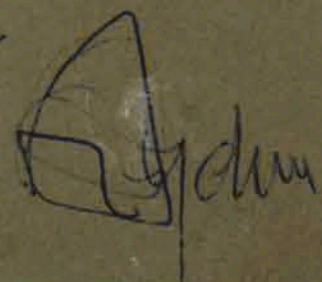


- 1) PIRINCI PLAN ALTERNATIFI  
UYGULANACAK
- 2) TEKLIF HEKTUBUNDANI  
A - FİYAT  
B - ZAMAN  
C - SAHTELİK

TAMAMDIR.

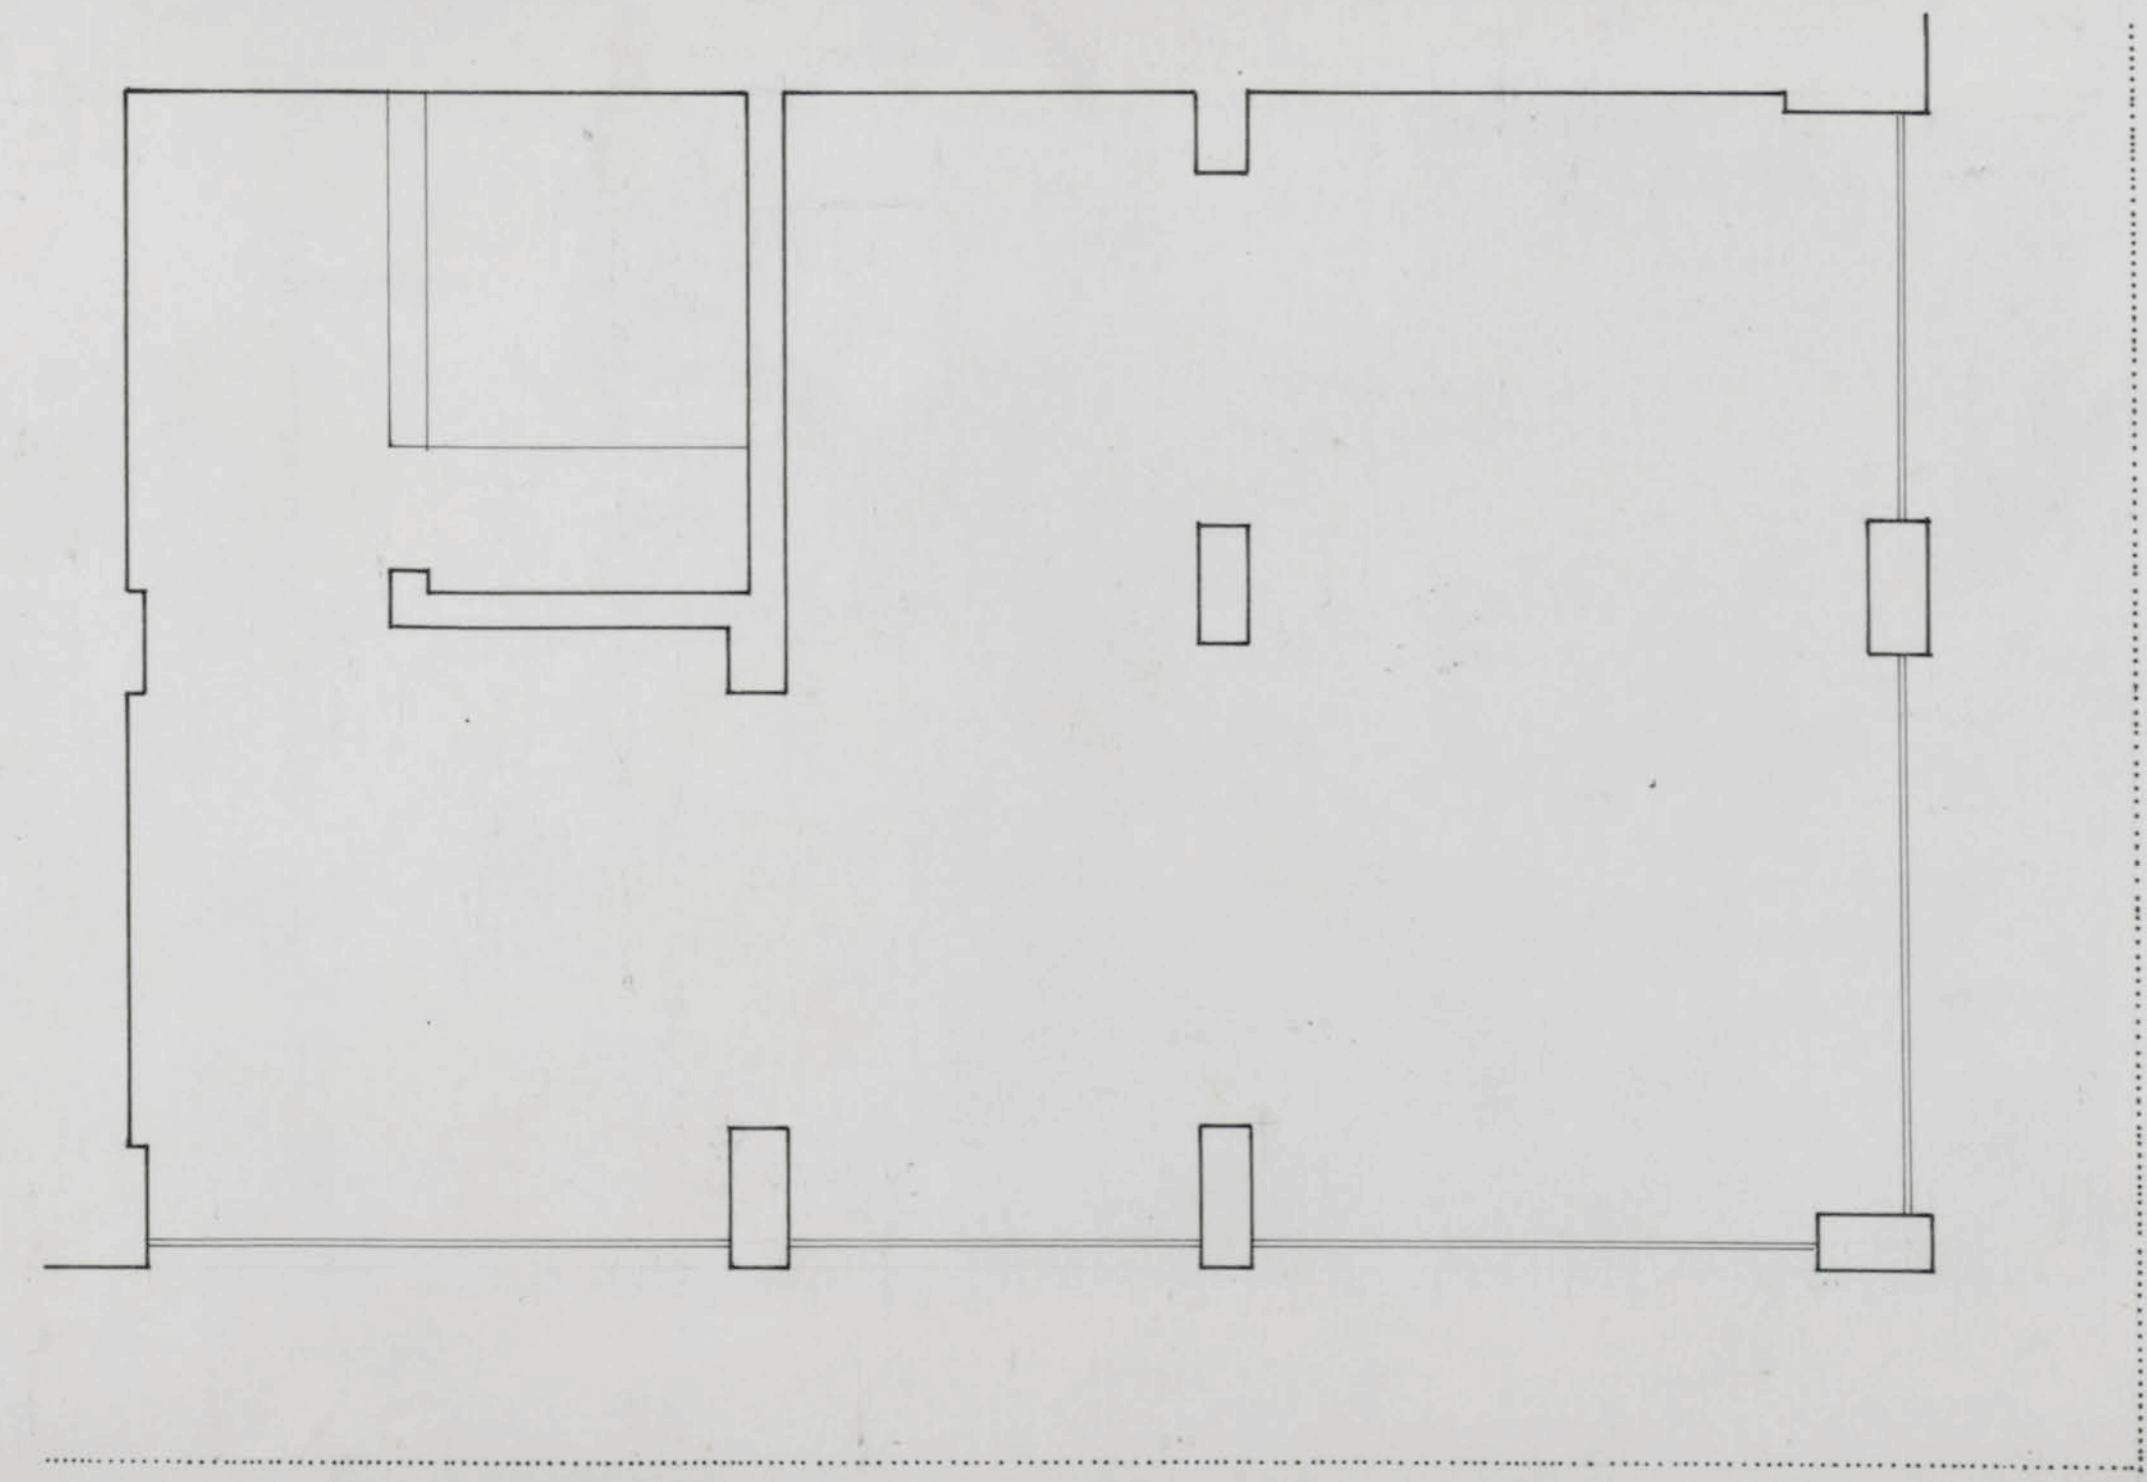

Mevcut durum

Öneri 1 - plan


Öneri 2 - plan

Öneri 1 -

Öneri 2 -

Öneri 2 -

Öneri 2 -

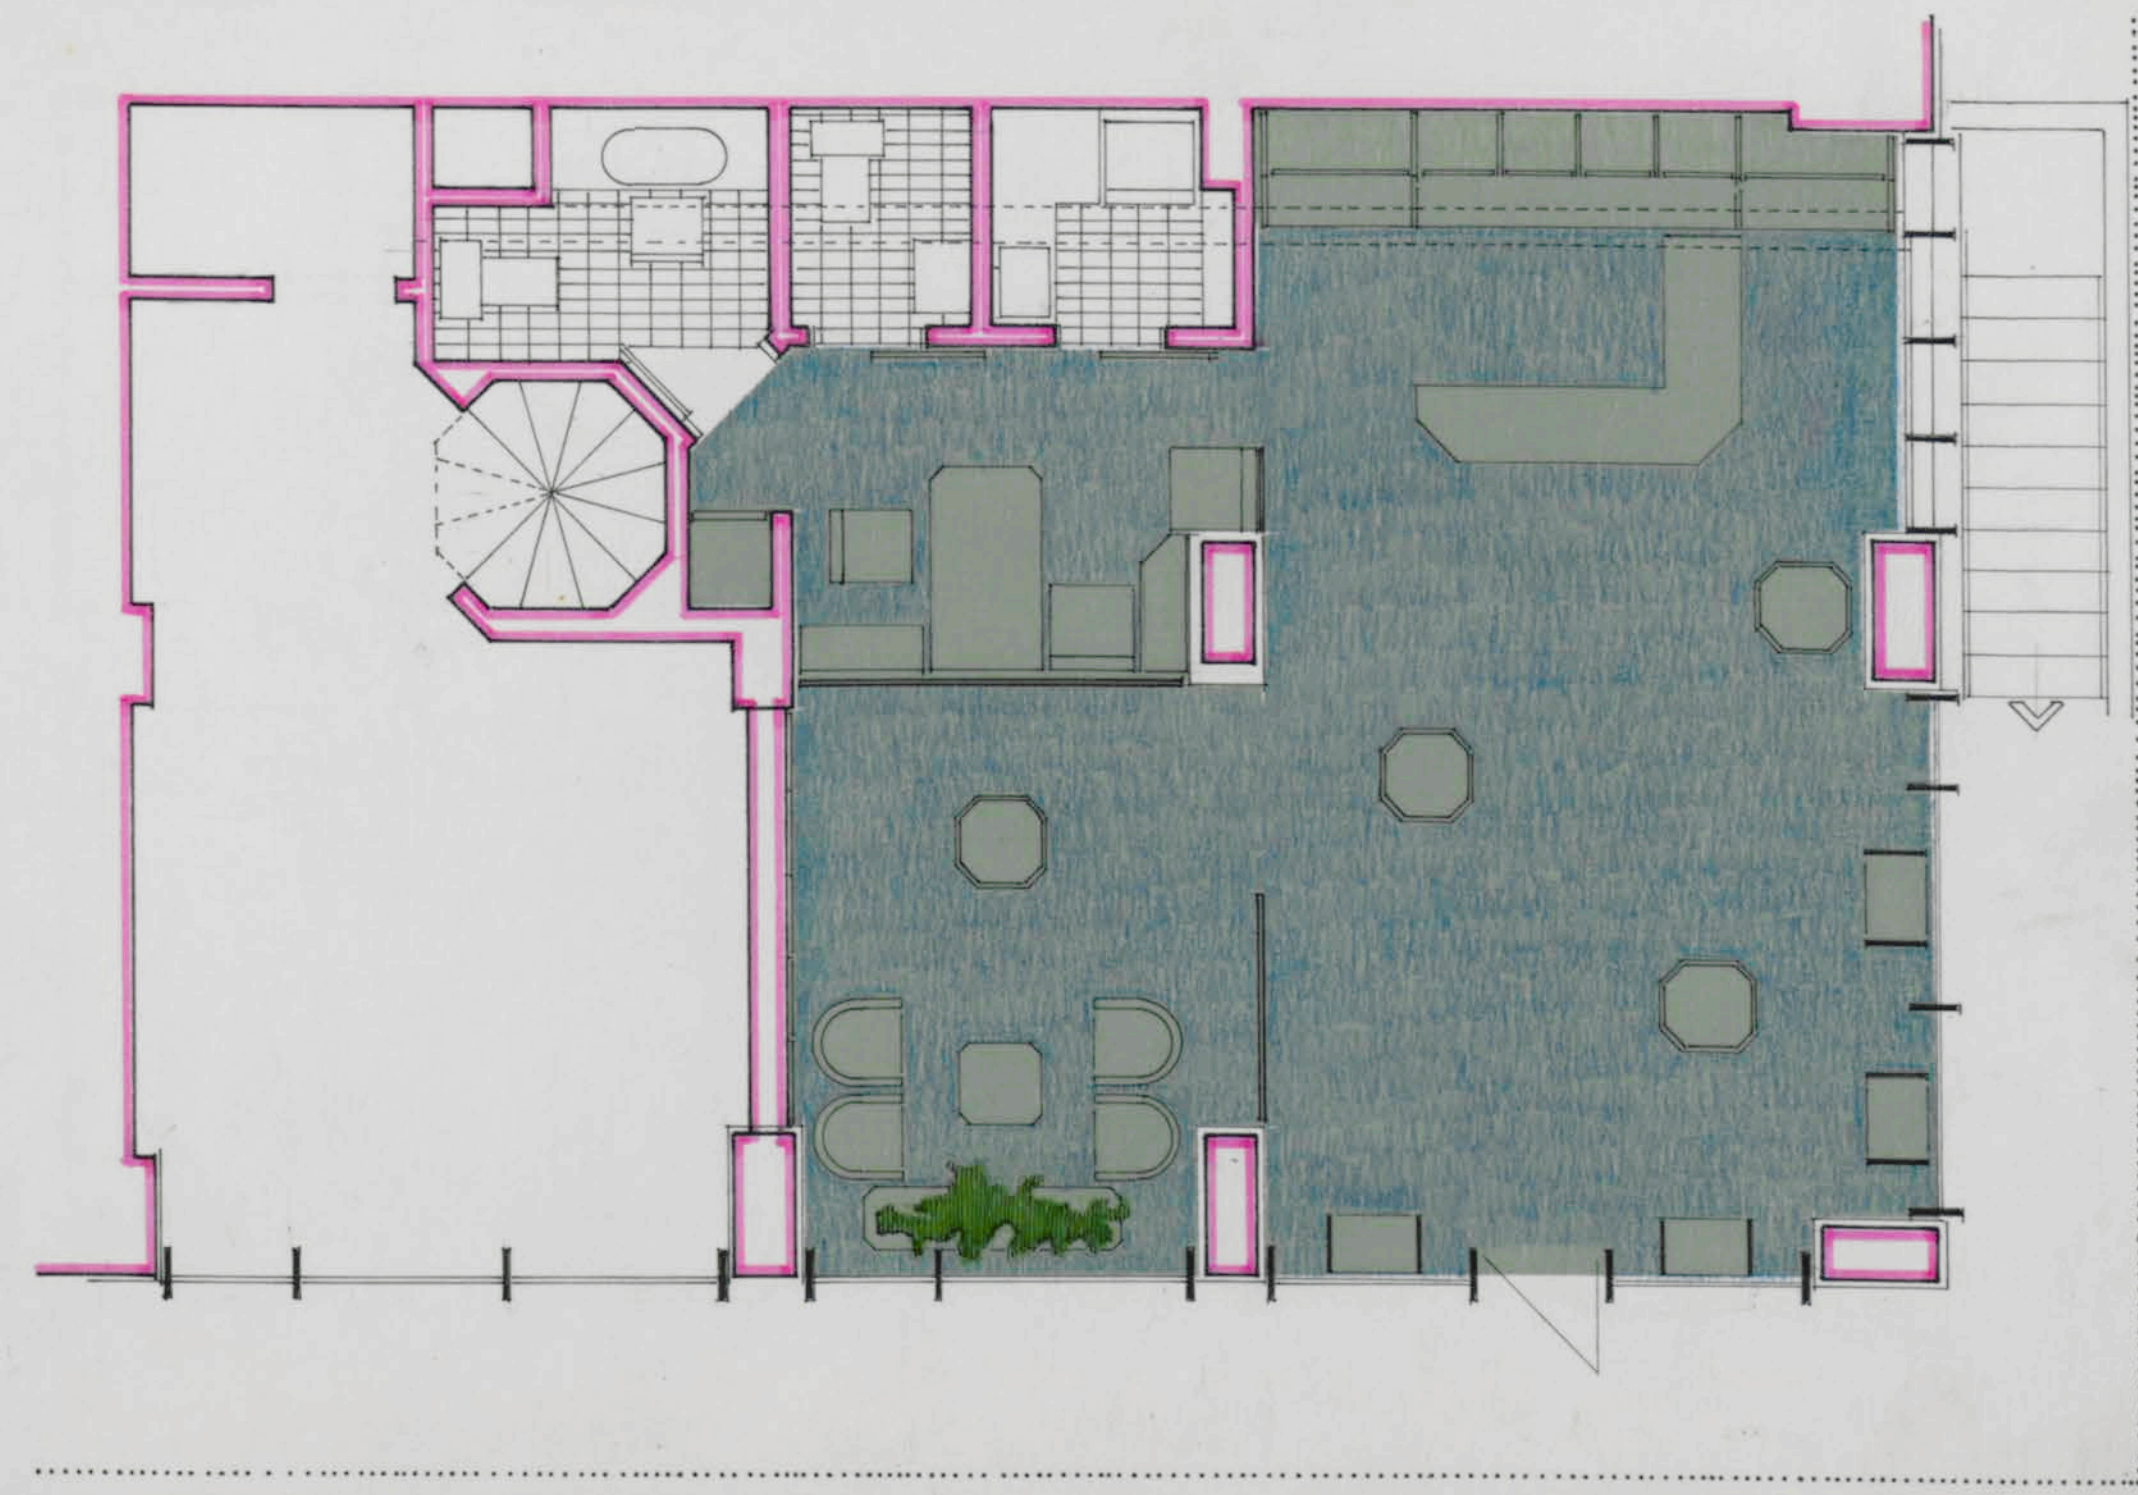

Öneri 1. plan


Öneri 2. plan

Öneri 1.

Öneri 2

Öneri 2

Öneri 2

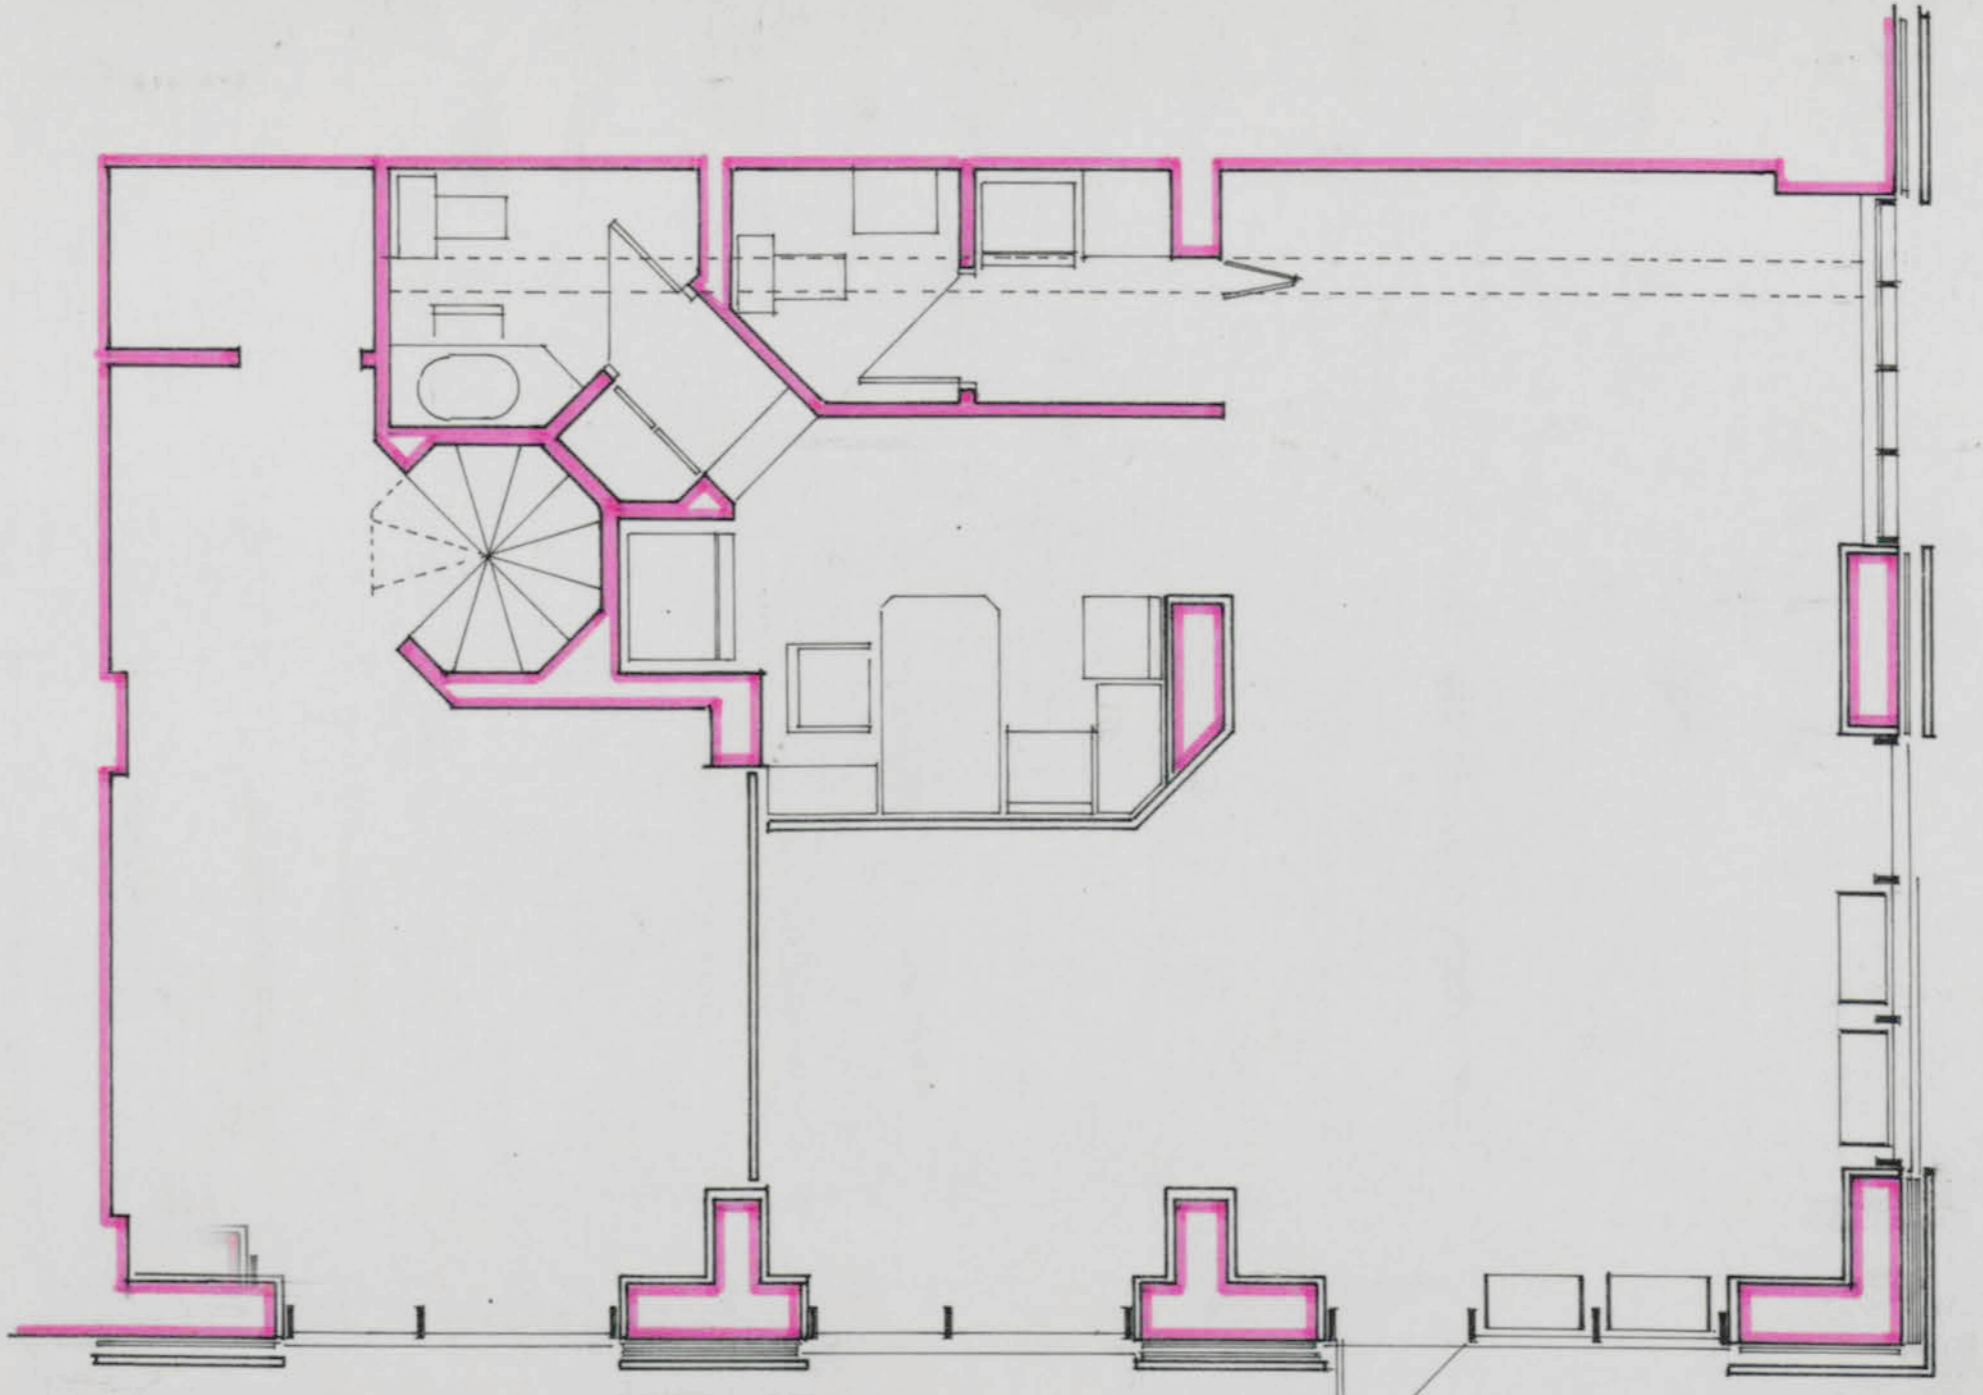


Önceri 2 - plan

Önceri 1 -

Önceri 2

Önceri 2

Önceri 2

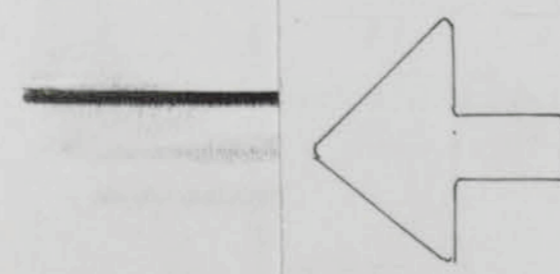

anna caudalestem

Önceri 1

Önceri 2

Önceri 2

Önceri 2




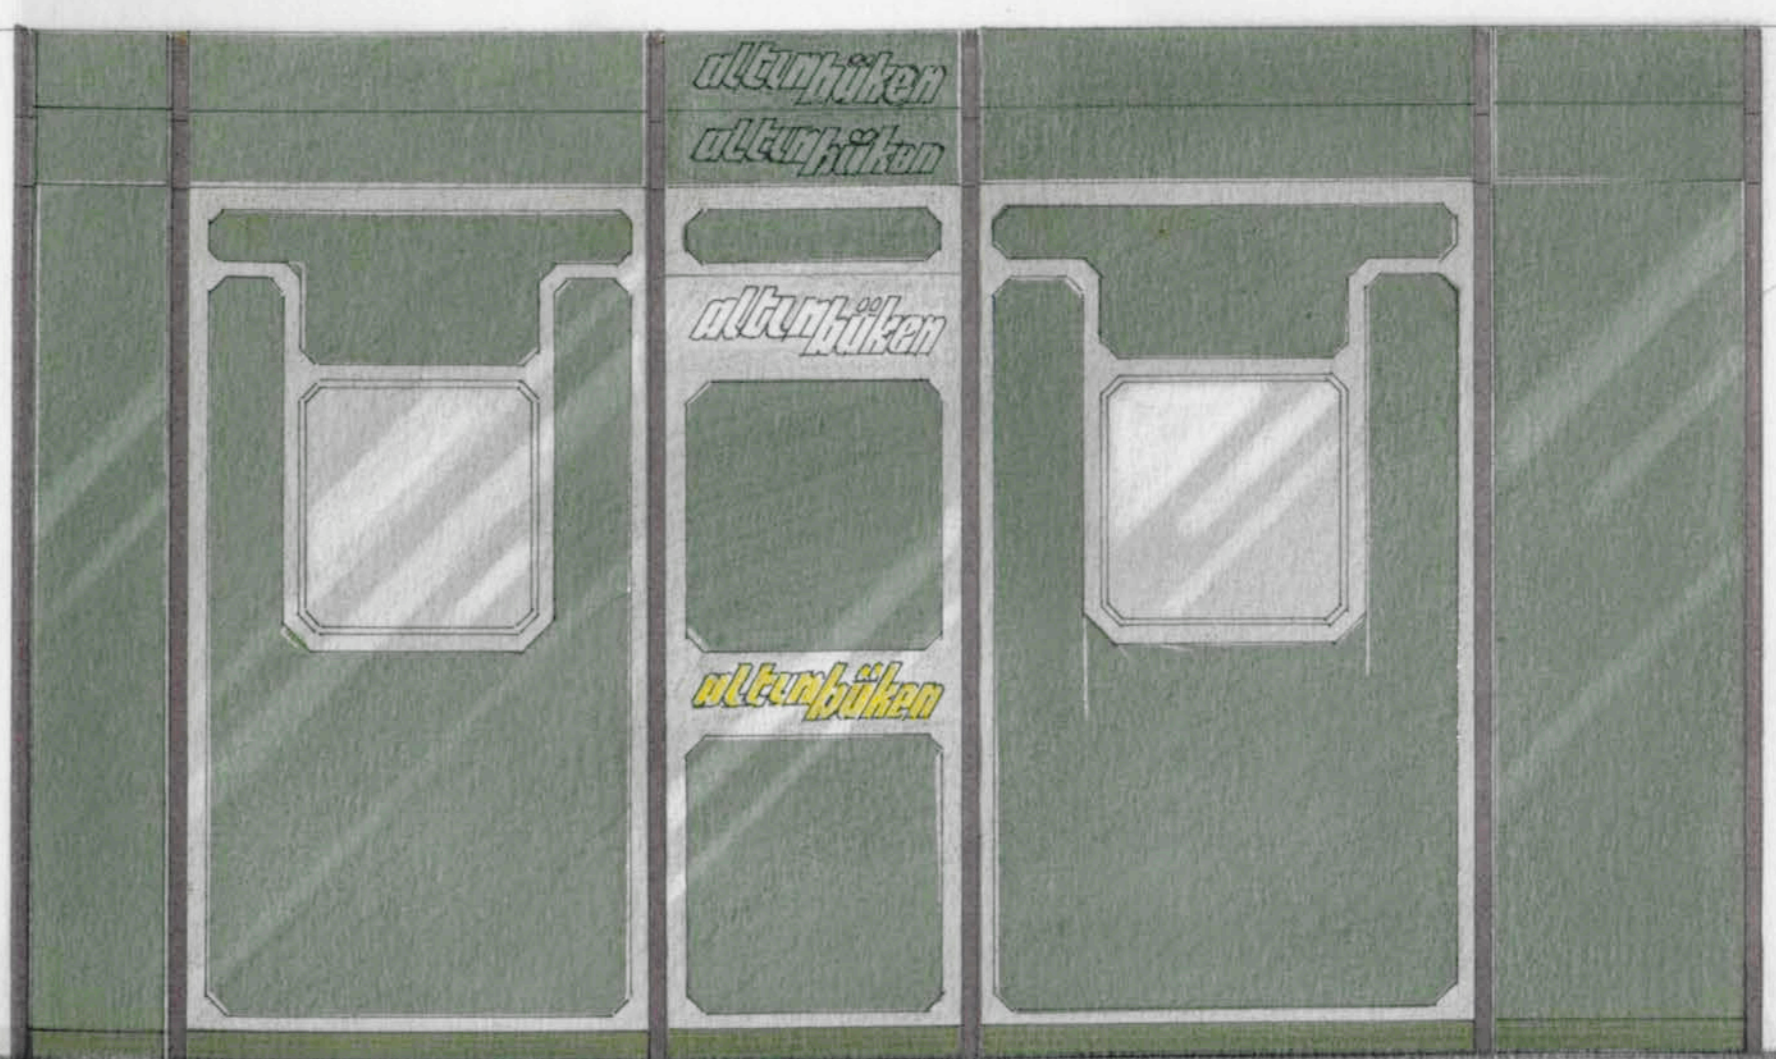


Diagrama sa la barabar  
 karulacat aluminium clonator  
 aydunator

0.5cm 1.2 aluminium  
 plattar (aluminum)

Alu de la se renk  
 aluminium yoplacat

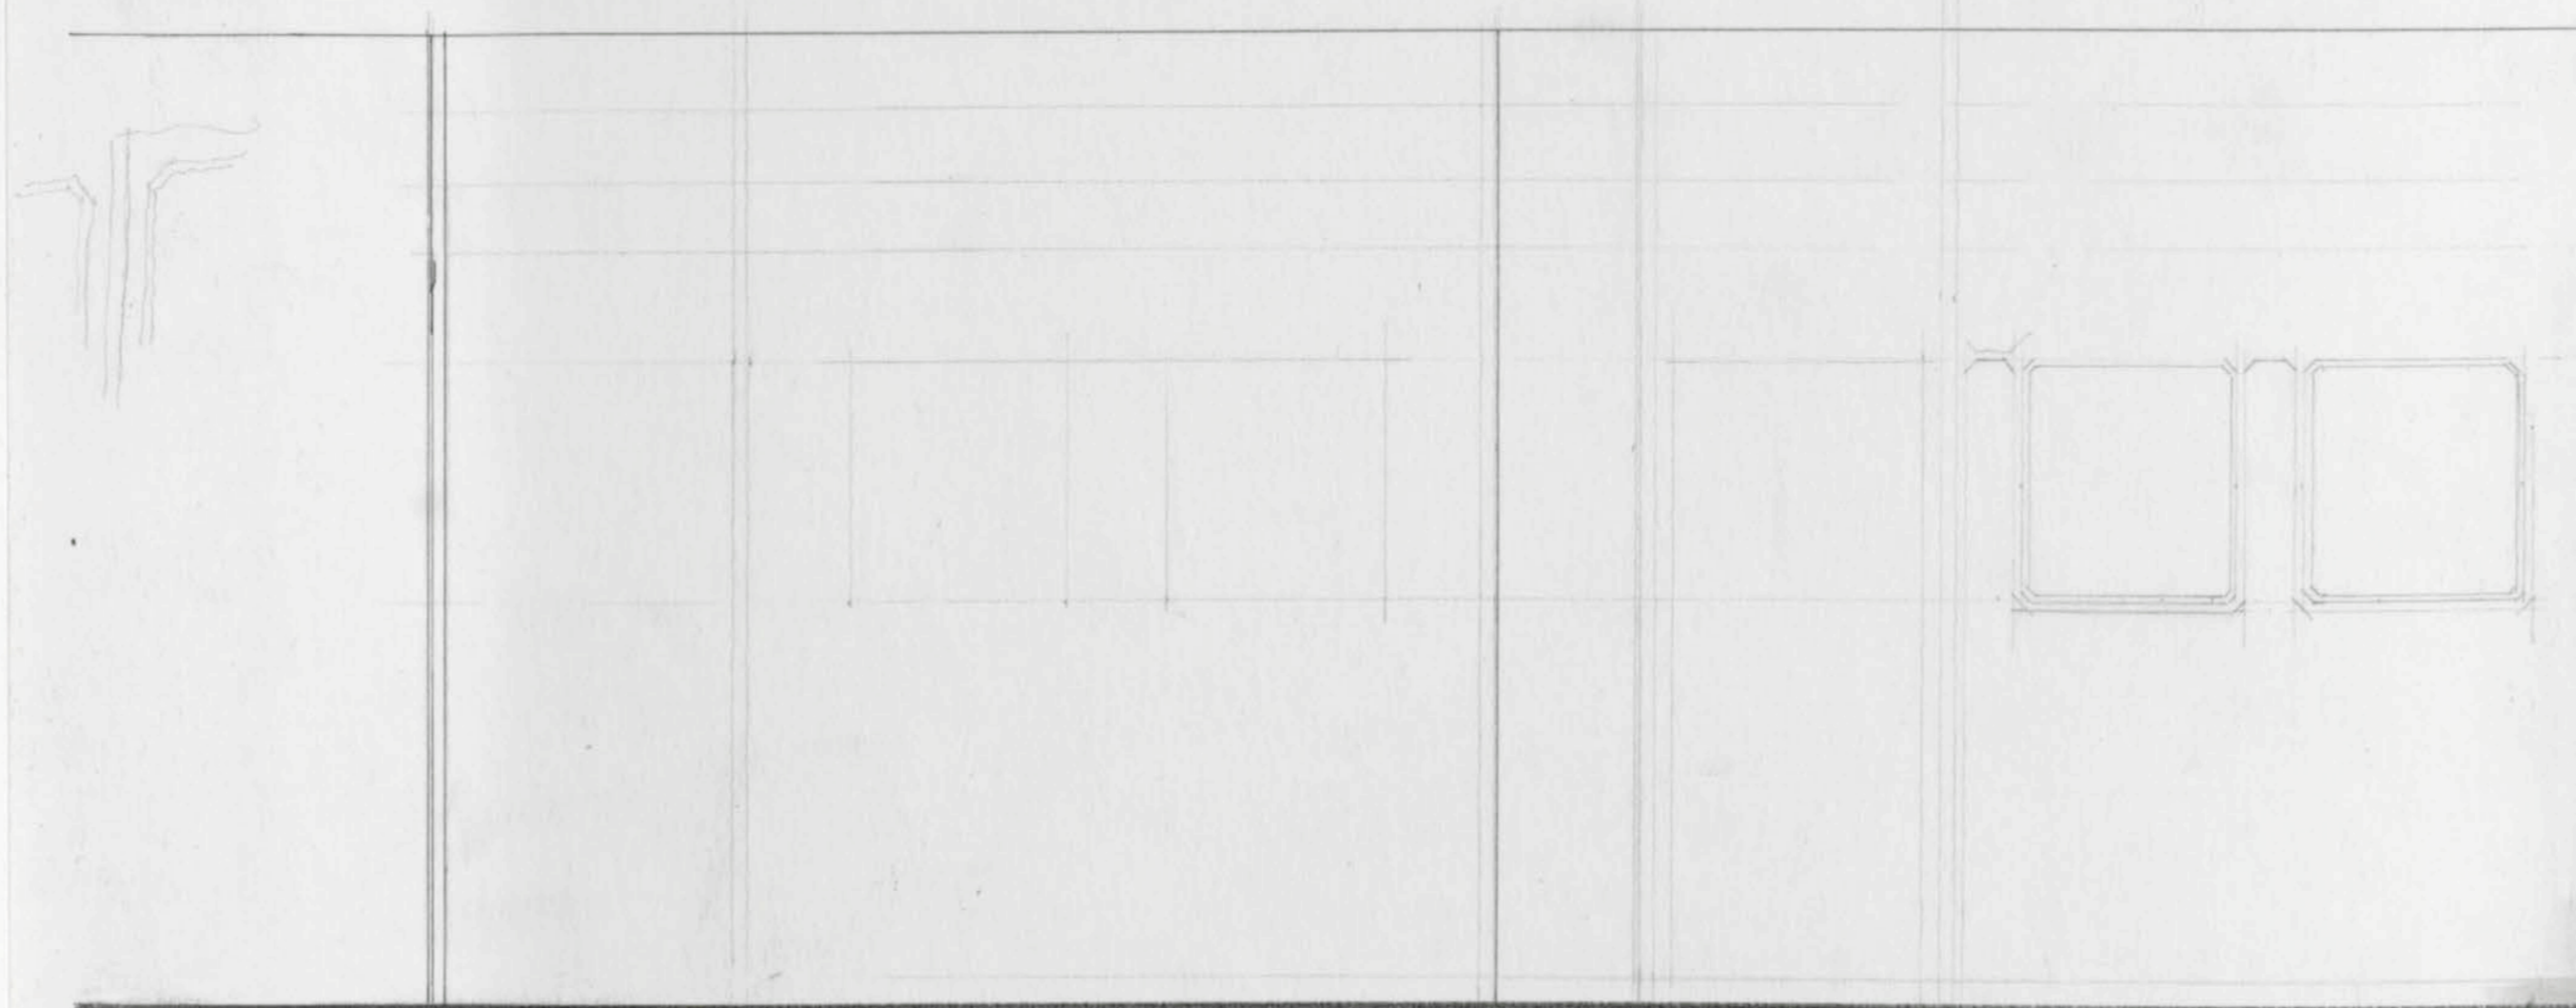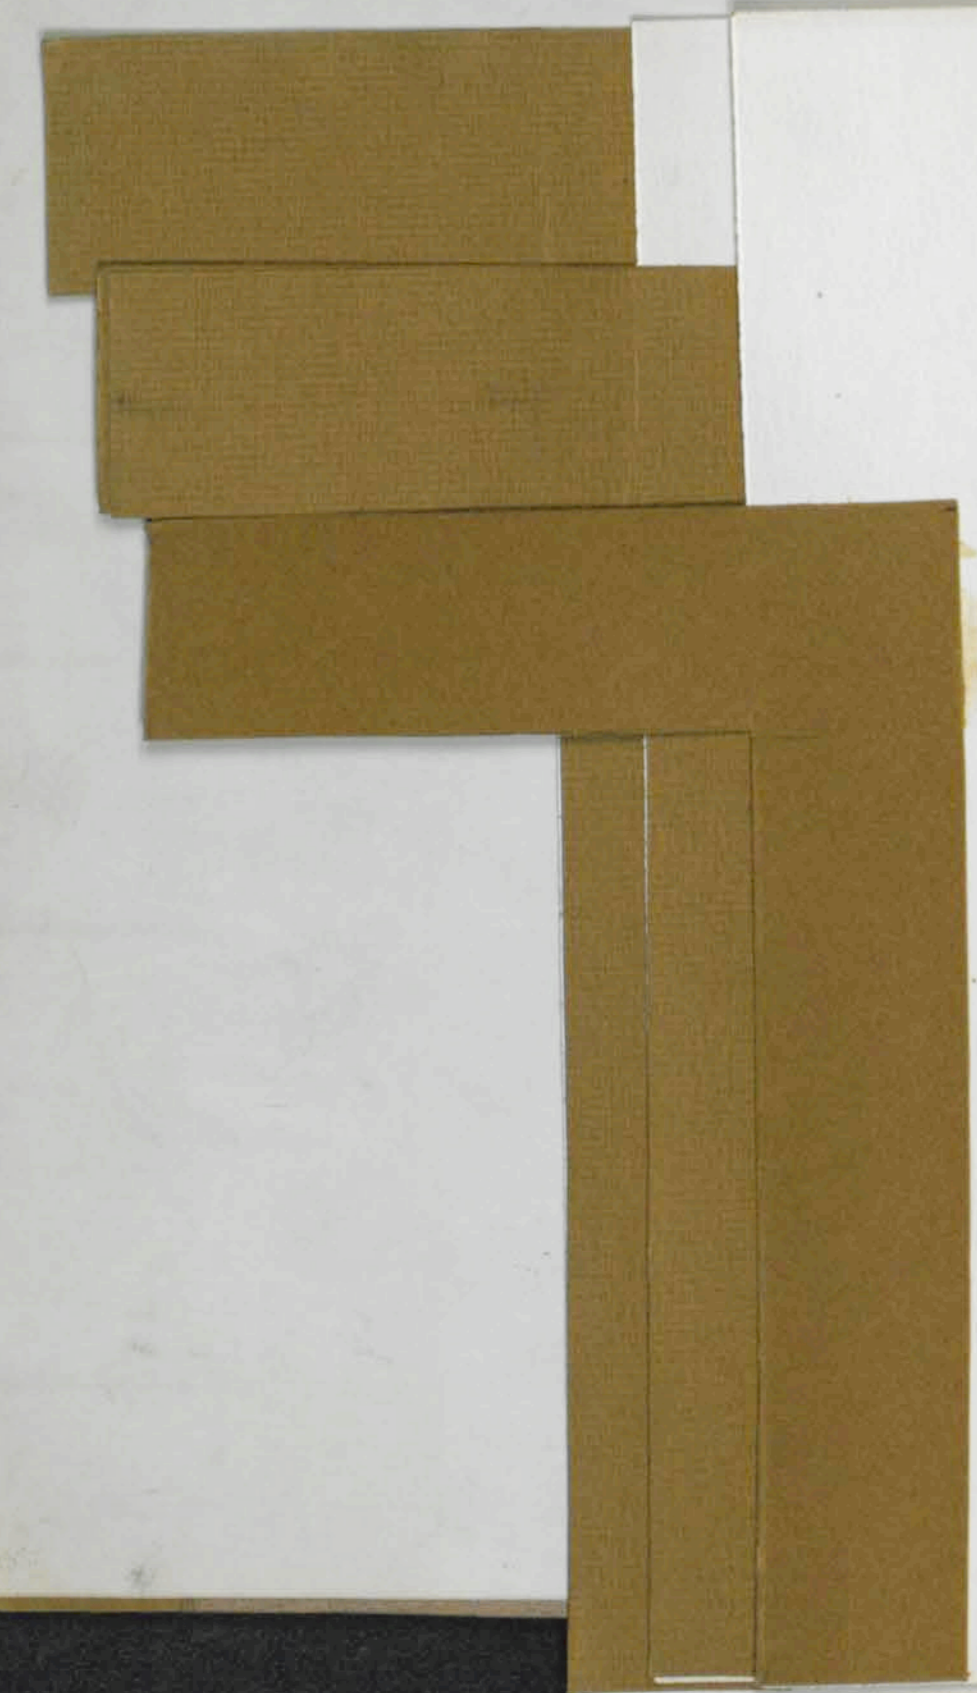


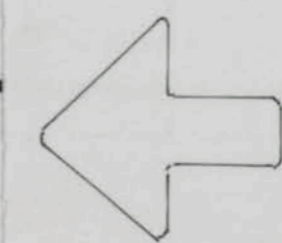


ana candelan


Öneri 2

Öneri 2

Öneri 2

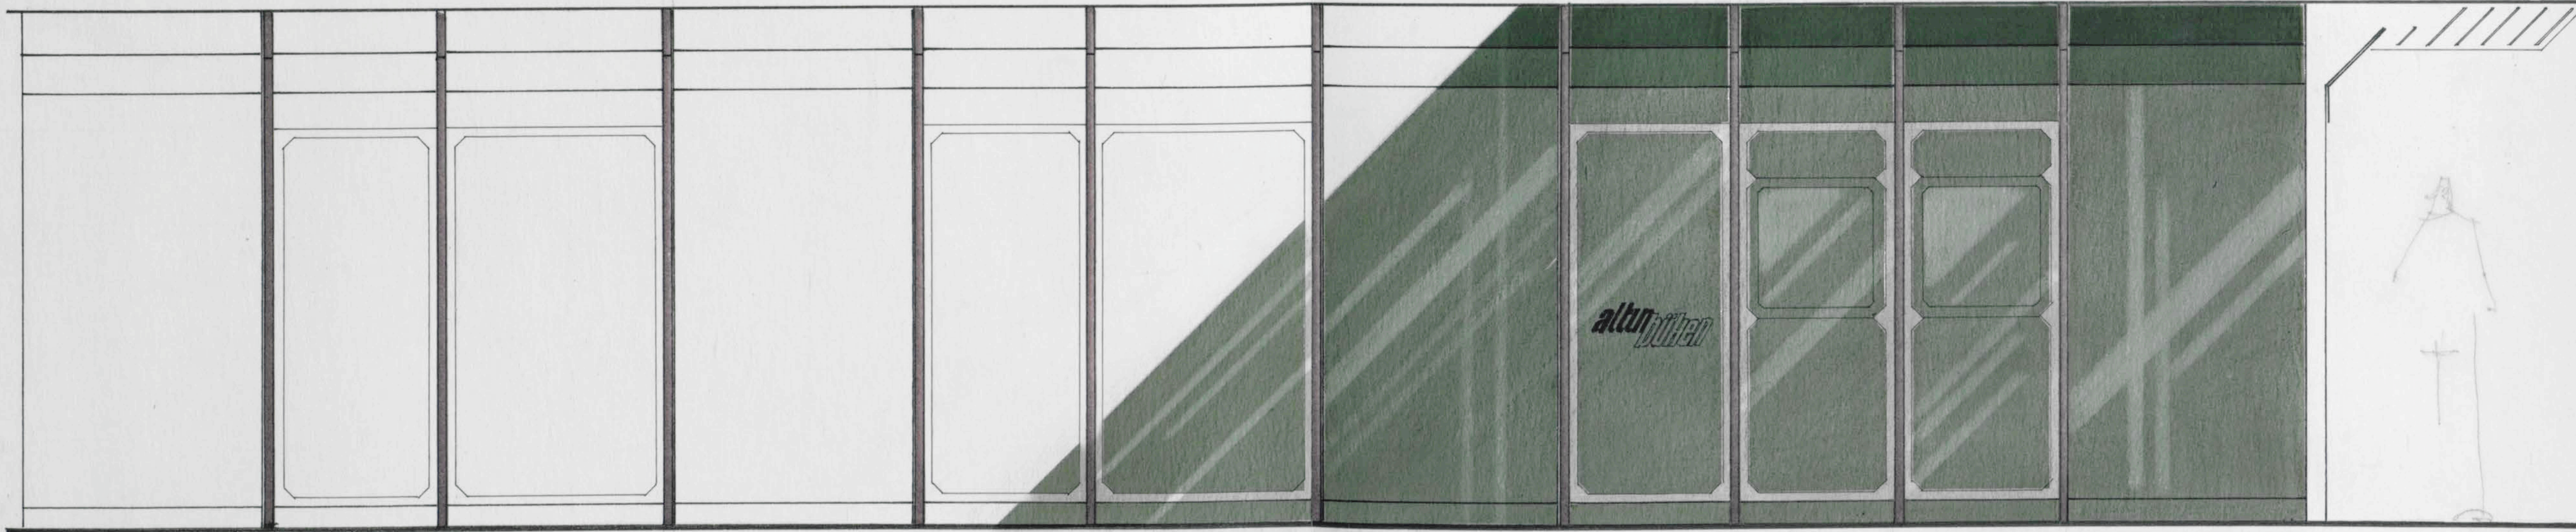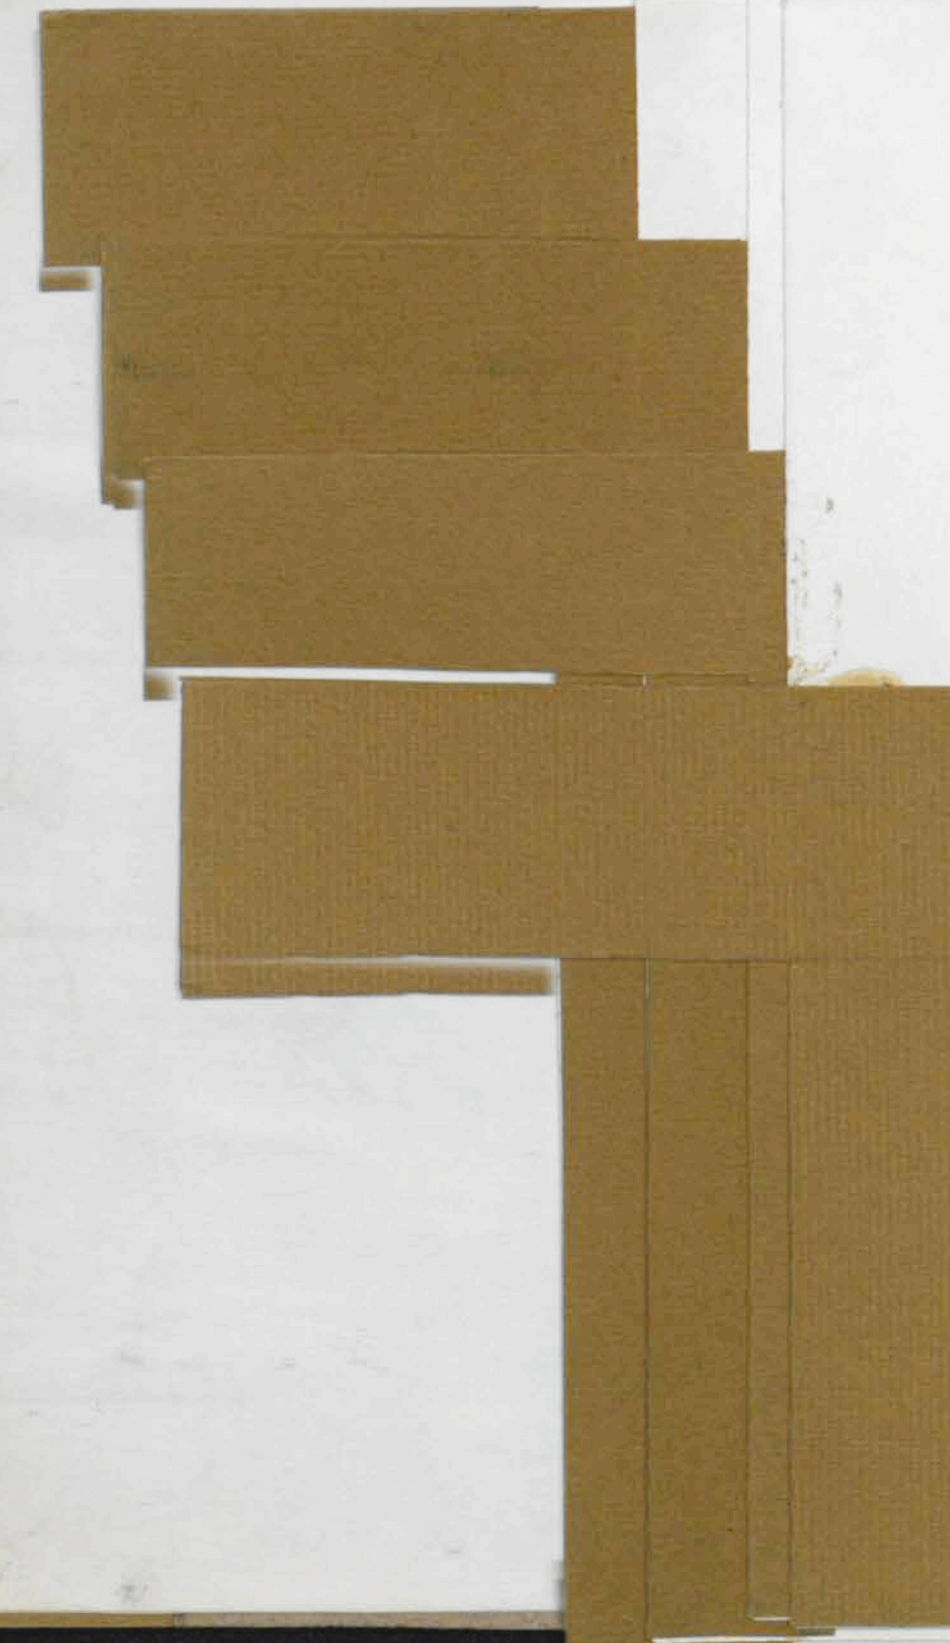



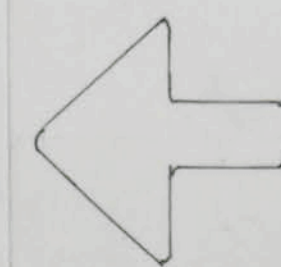

van görümlü -gece -

Önceri - 2

Önceri - 2

