

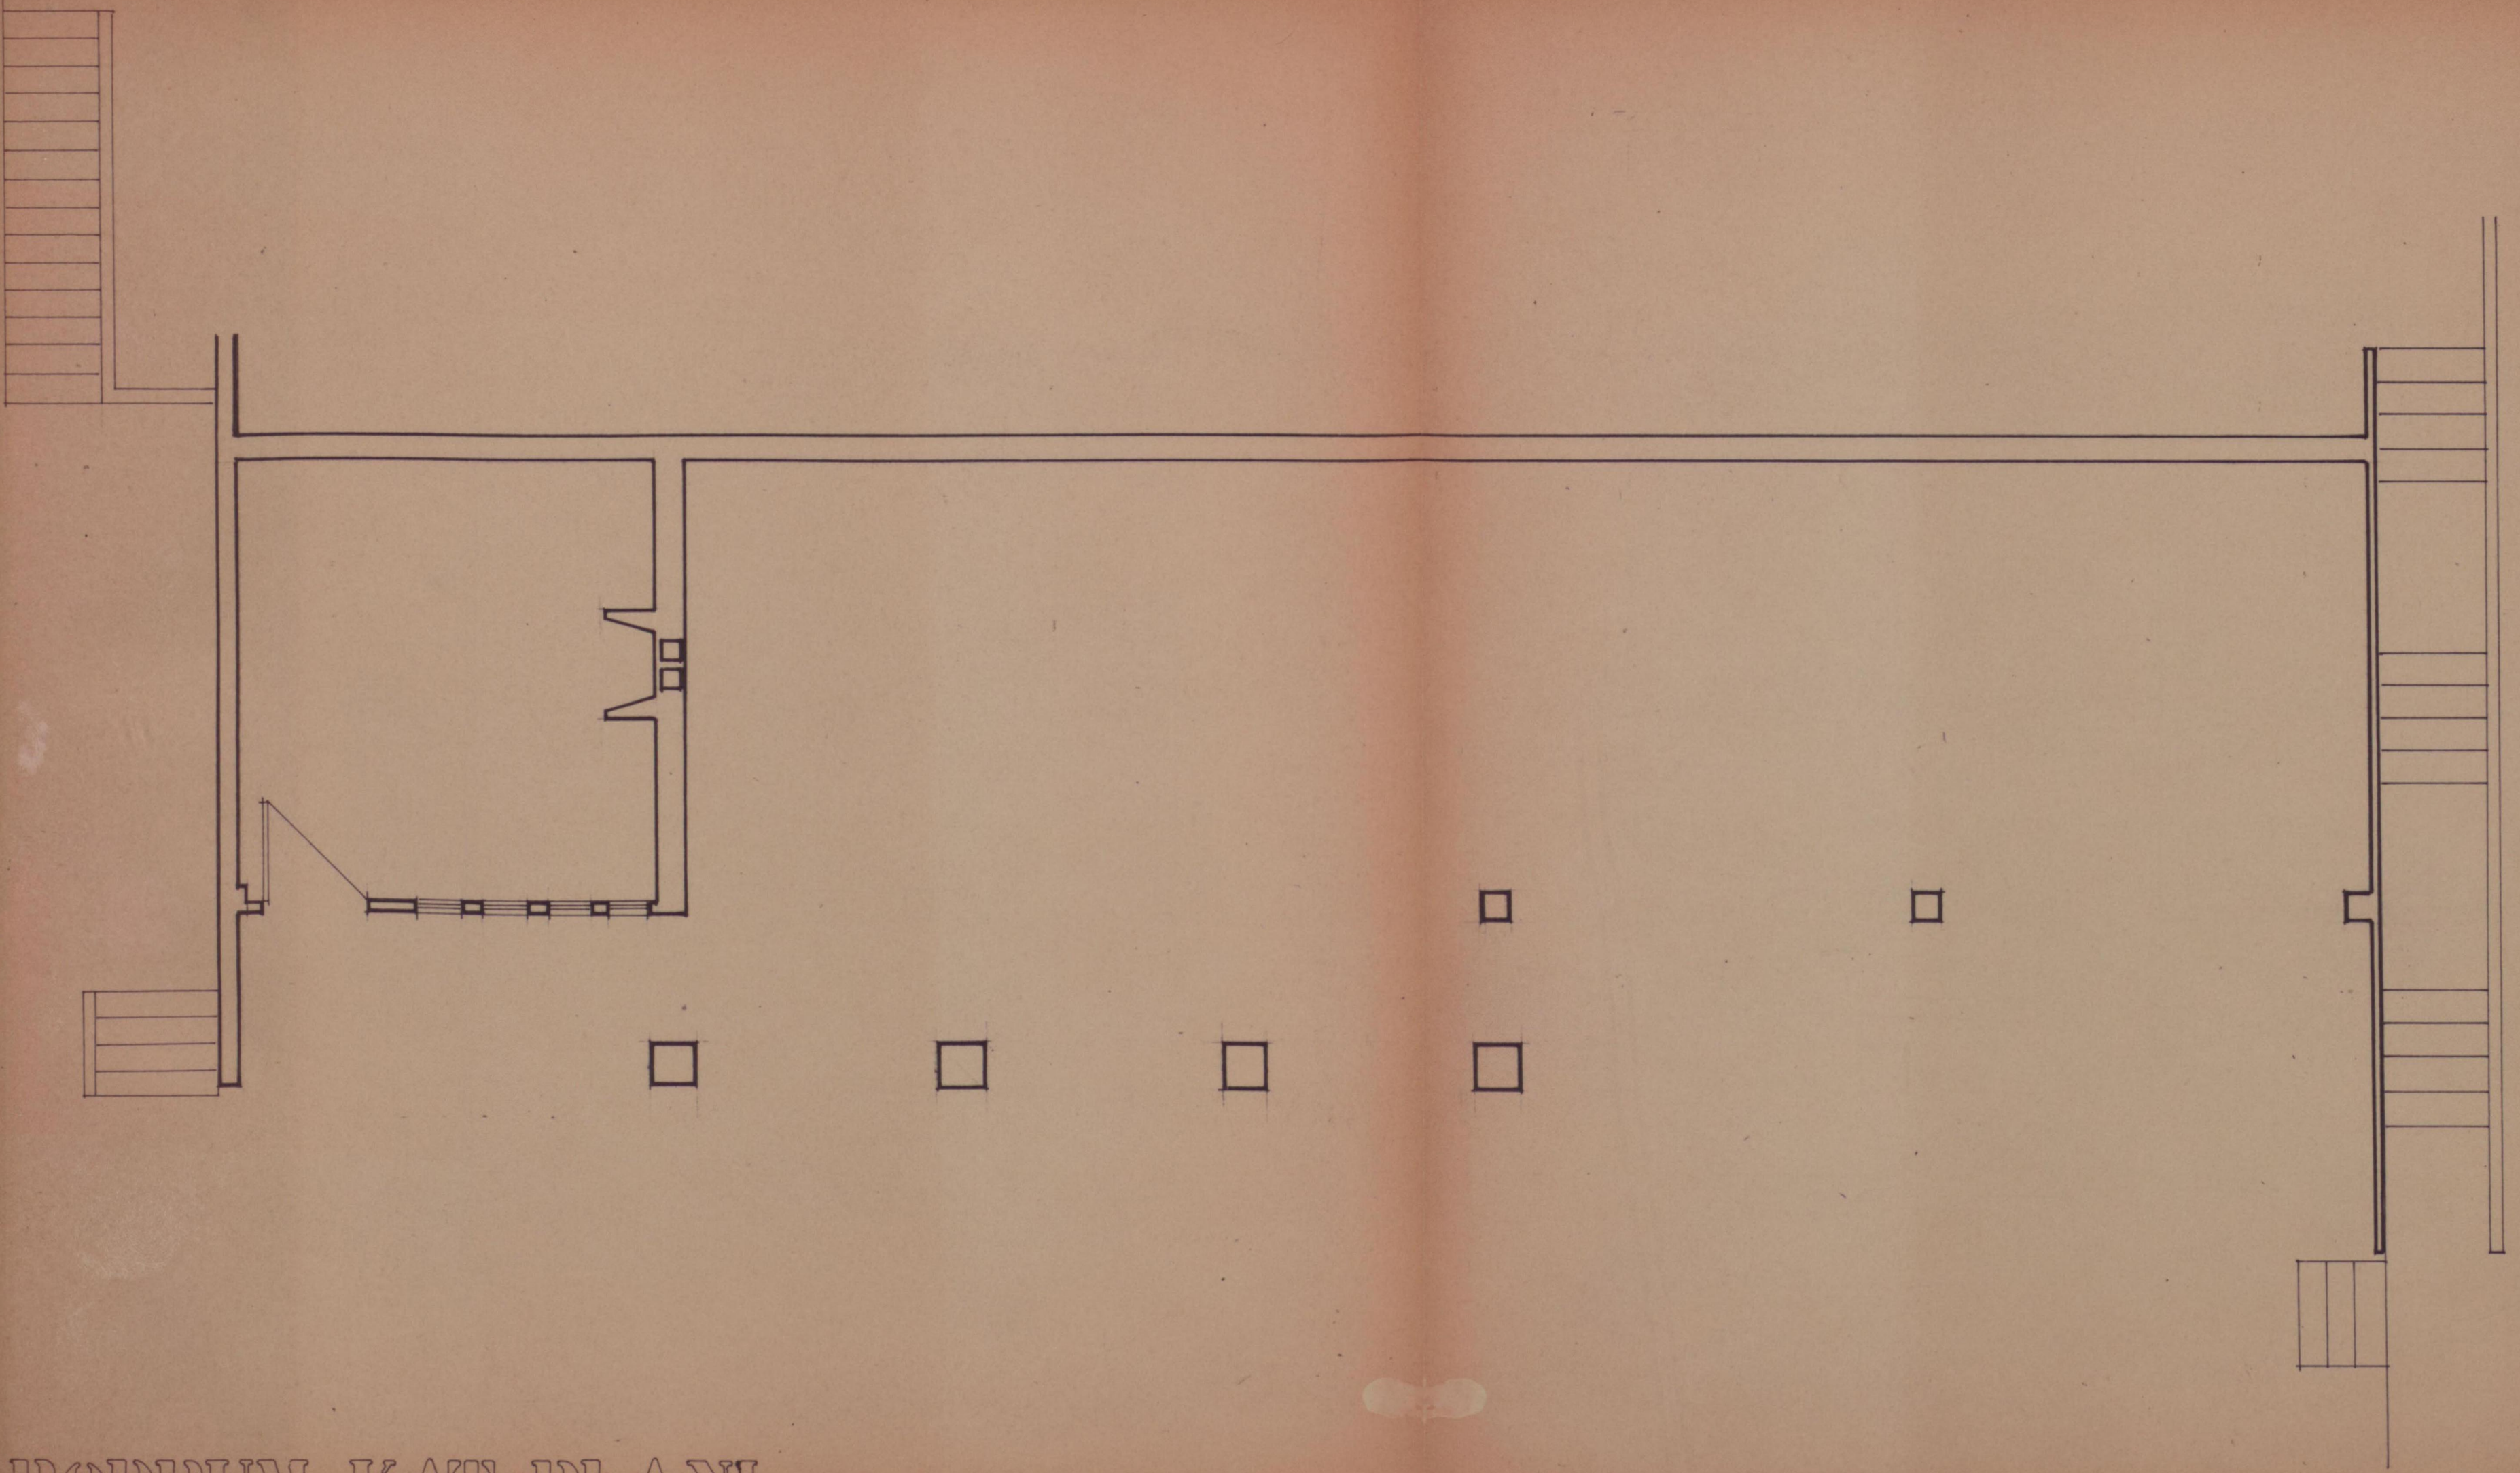



KILIÇ VİLLASI

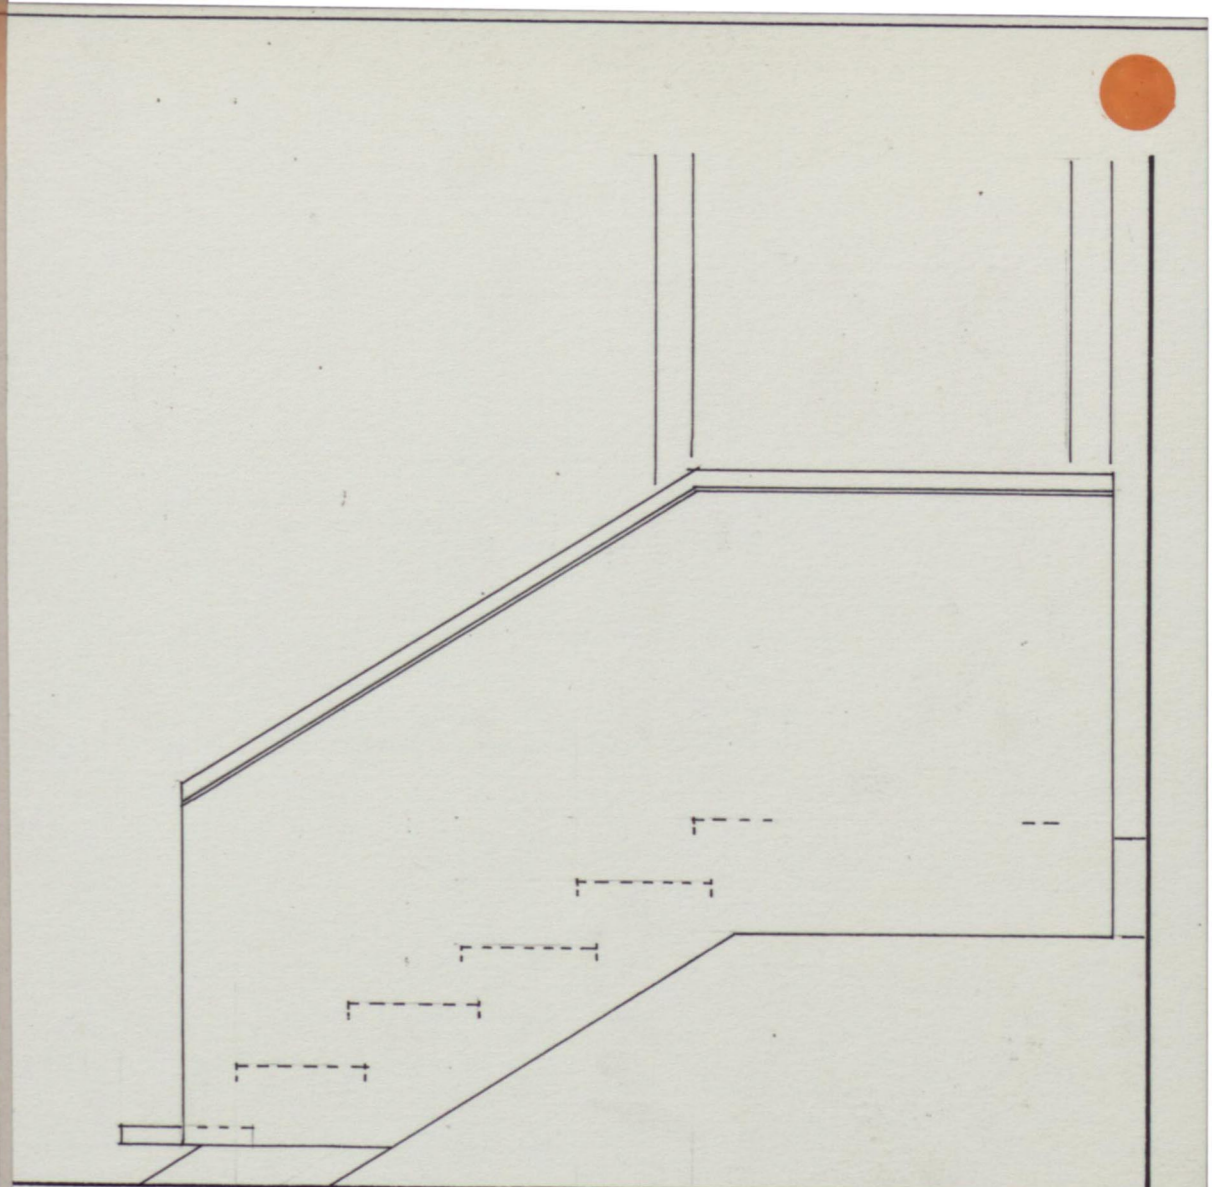

BOODIRUM KAT PLANI

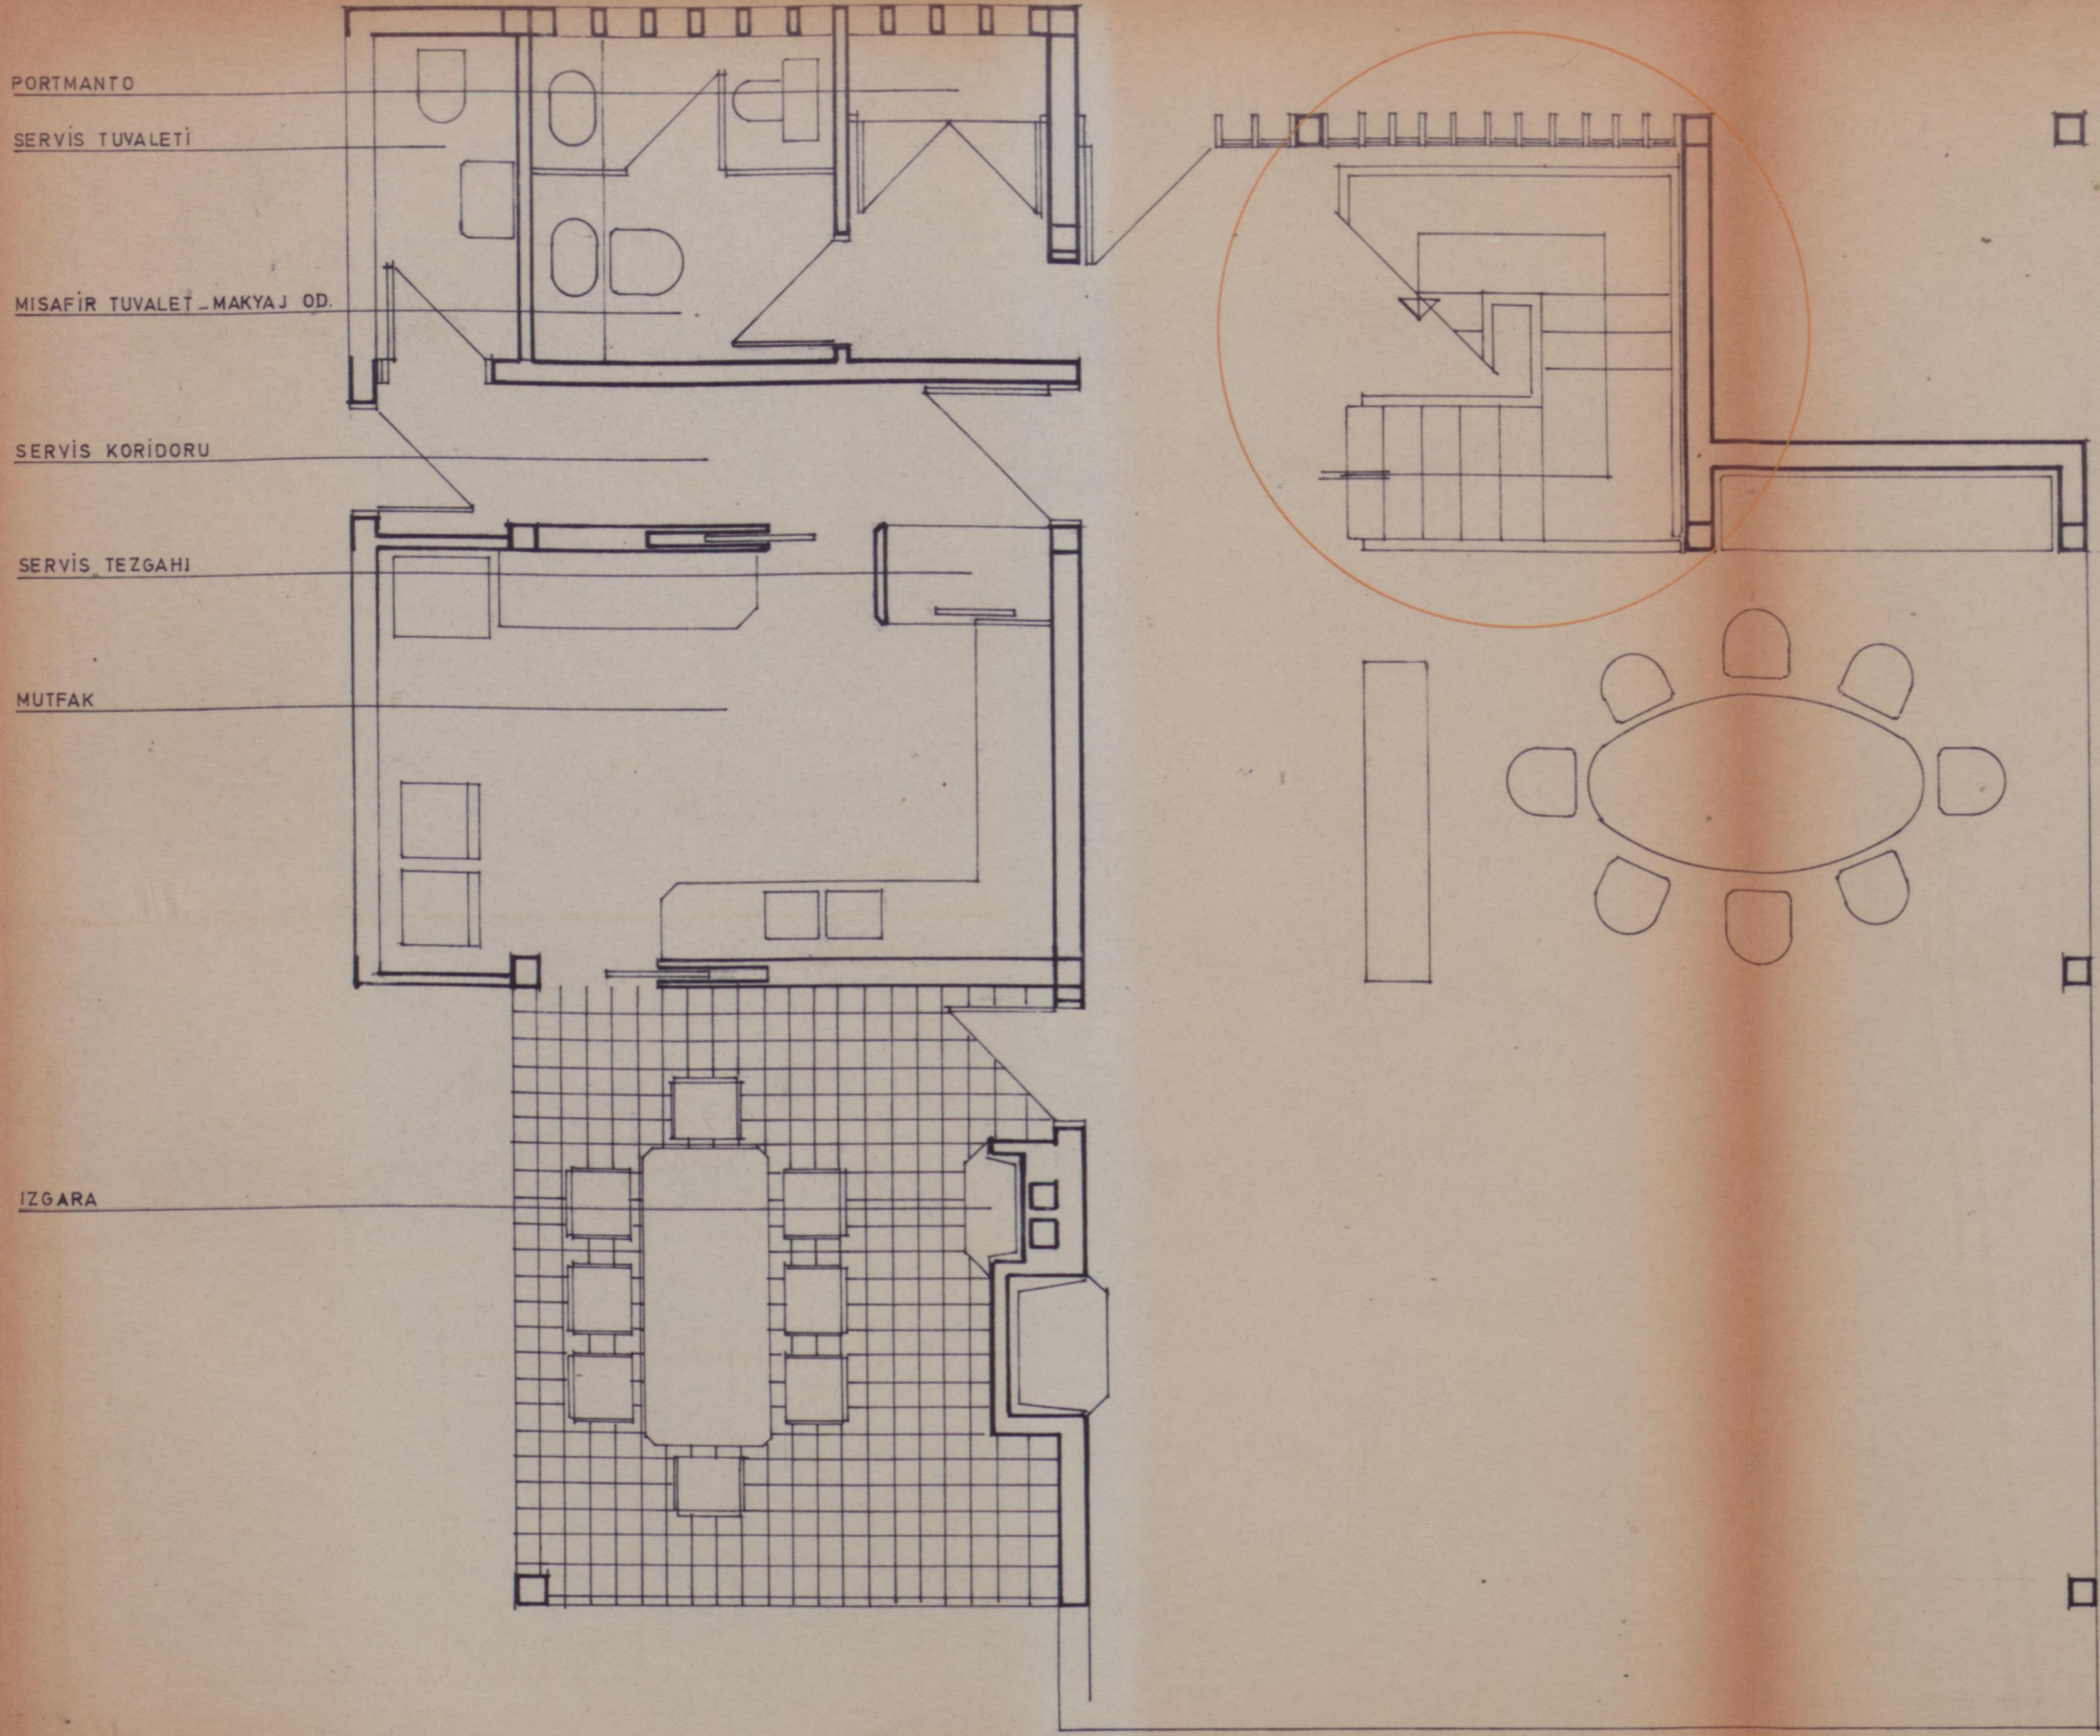


GÖRÜNÜS

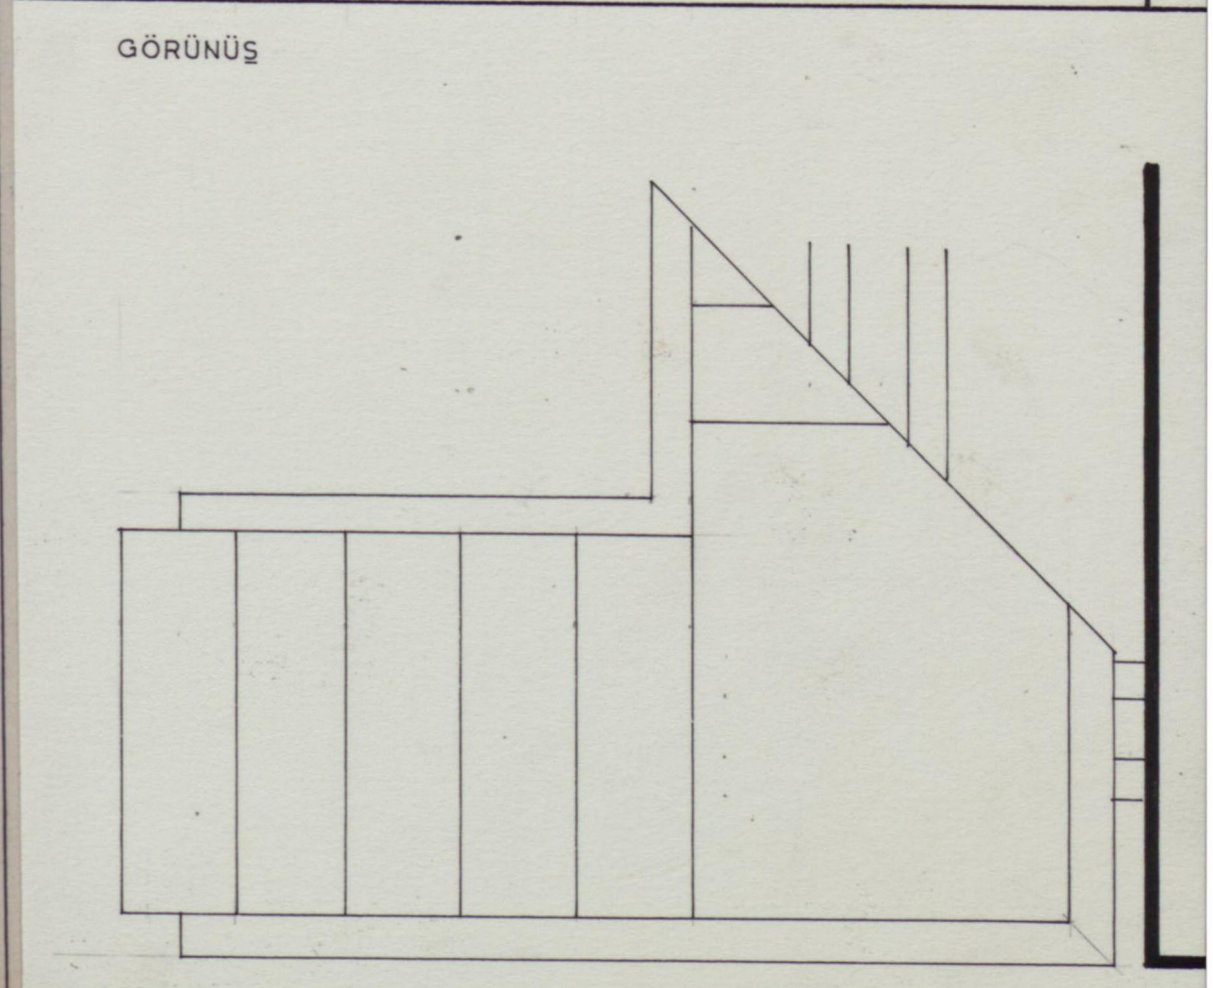


PLAN

# ZEMİN KAT PLANI

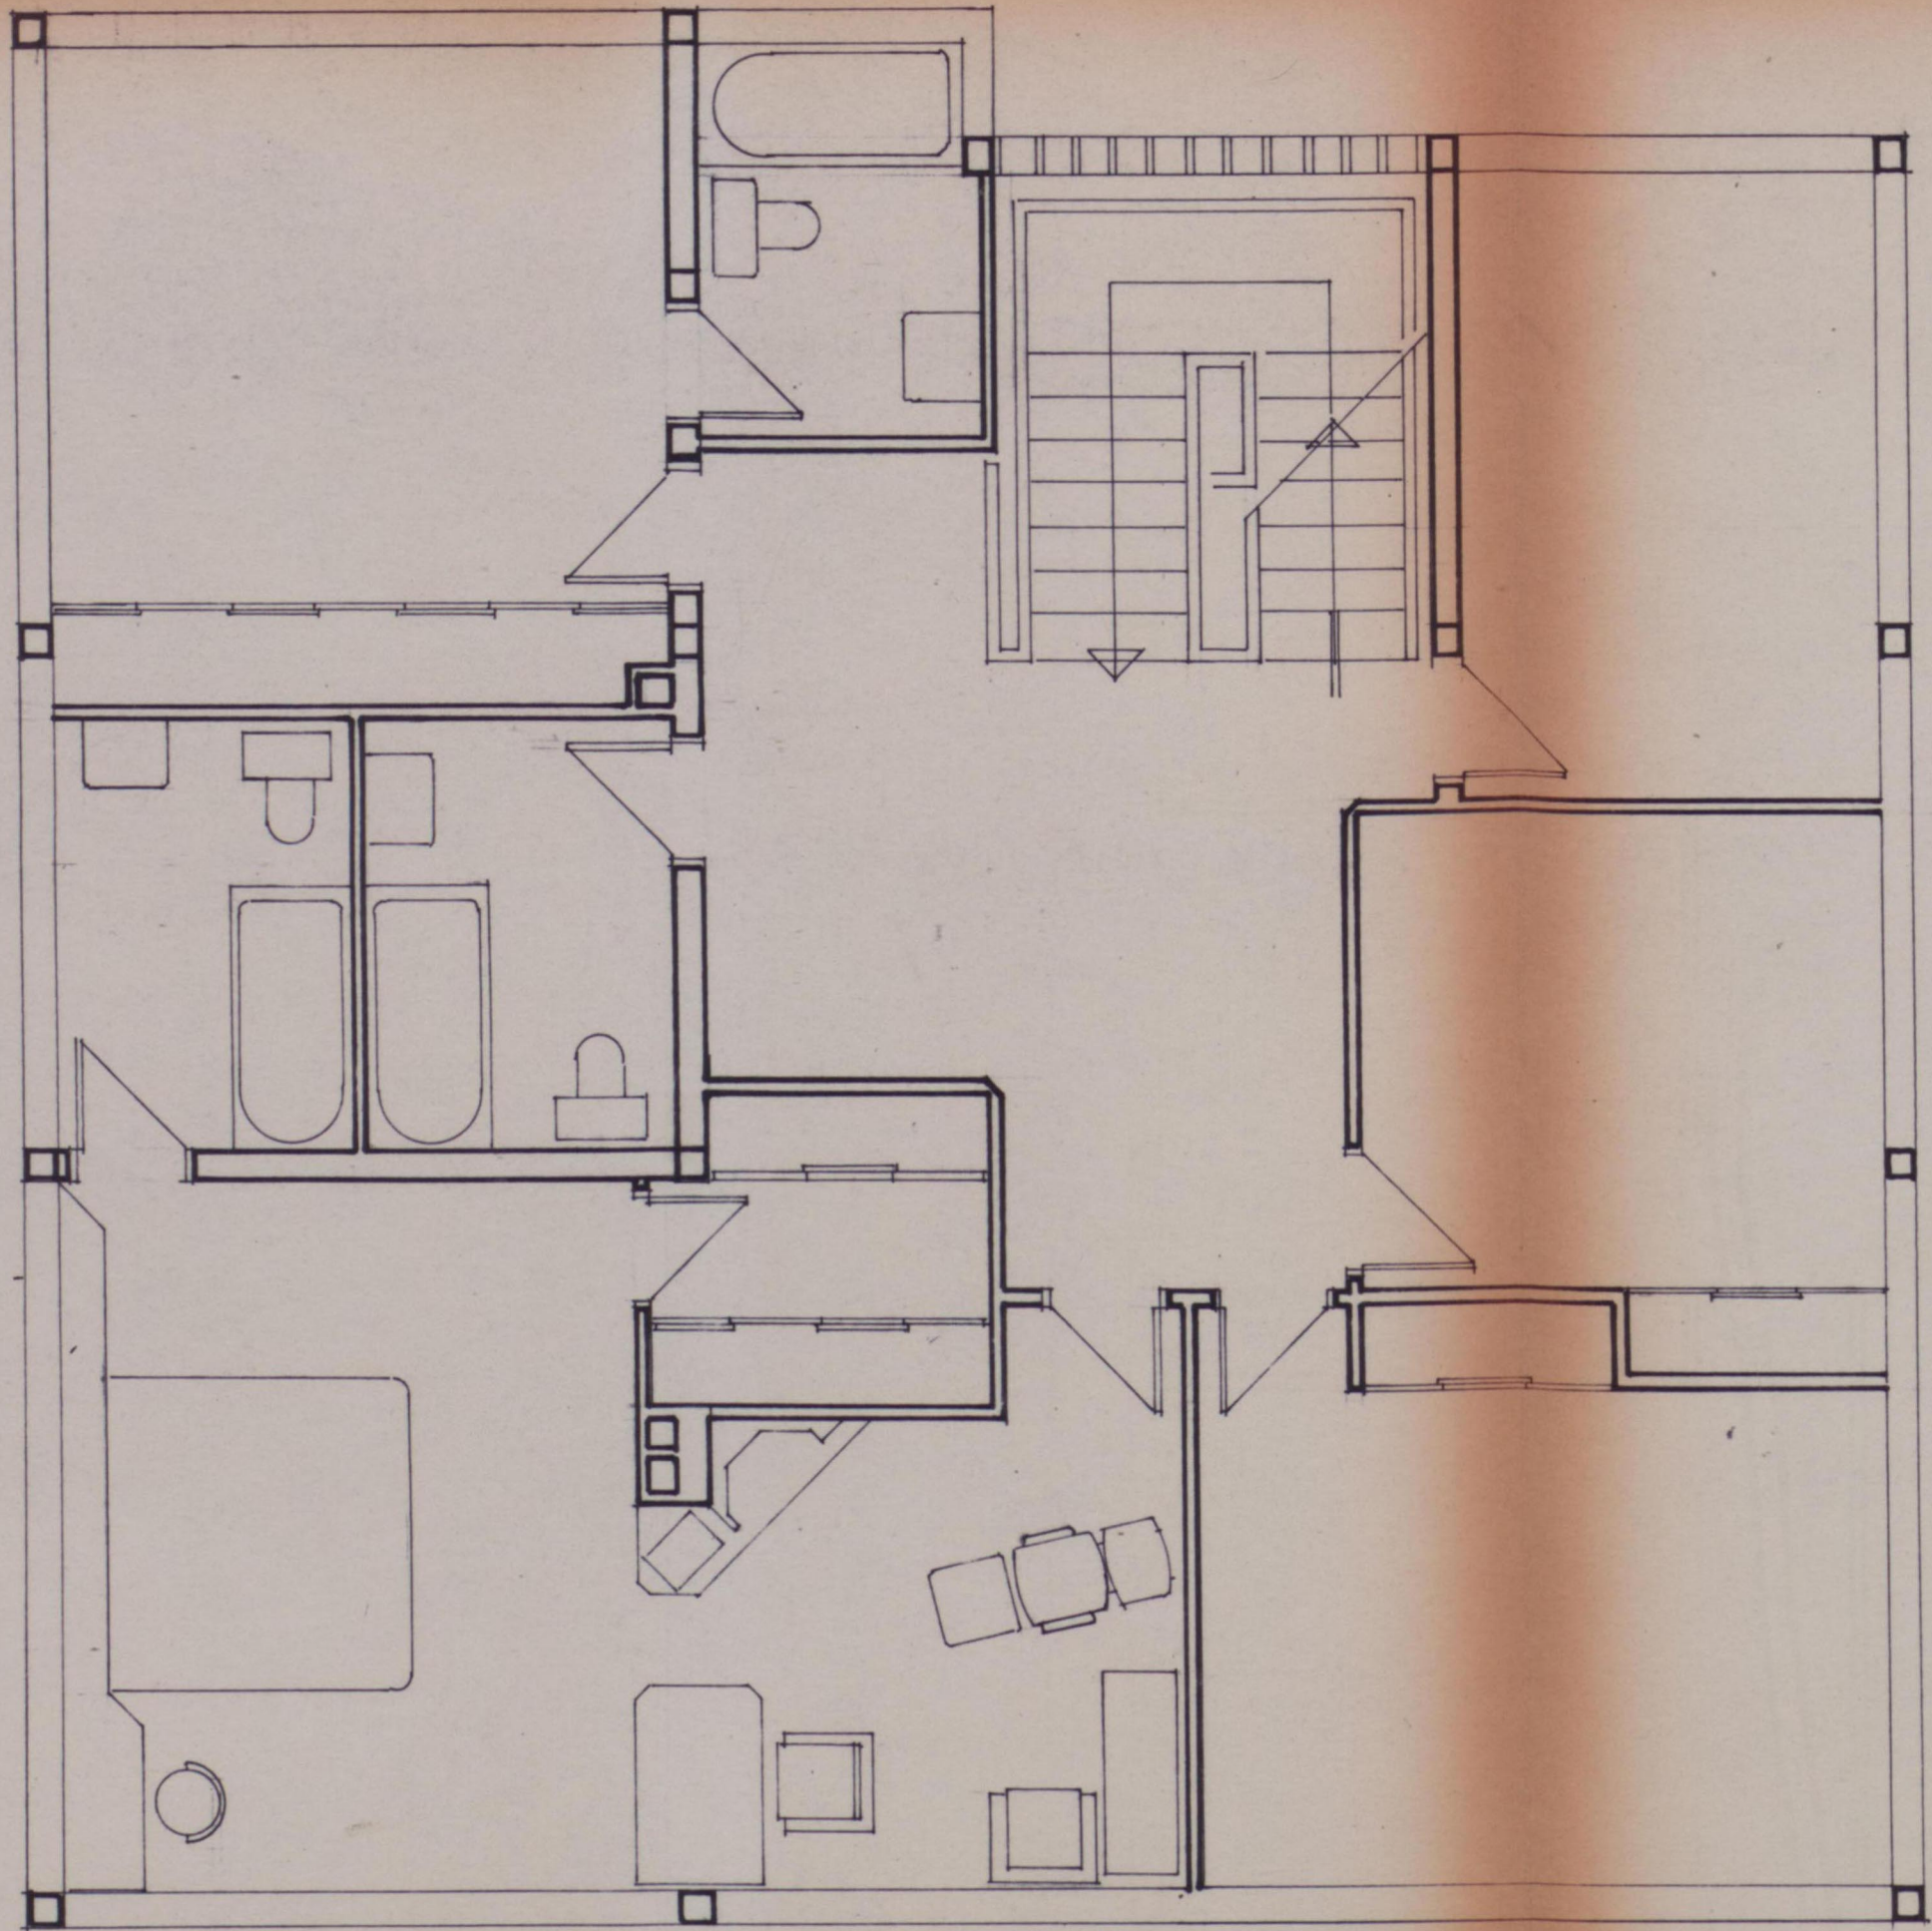


1

BİRİNCİ KAT PLANI

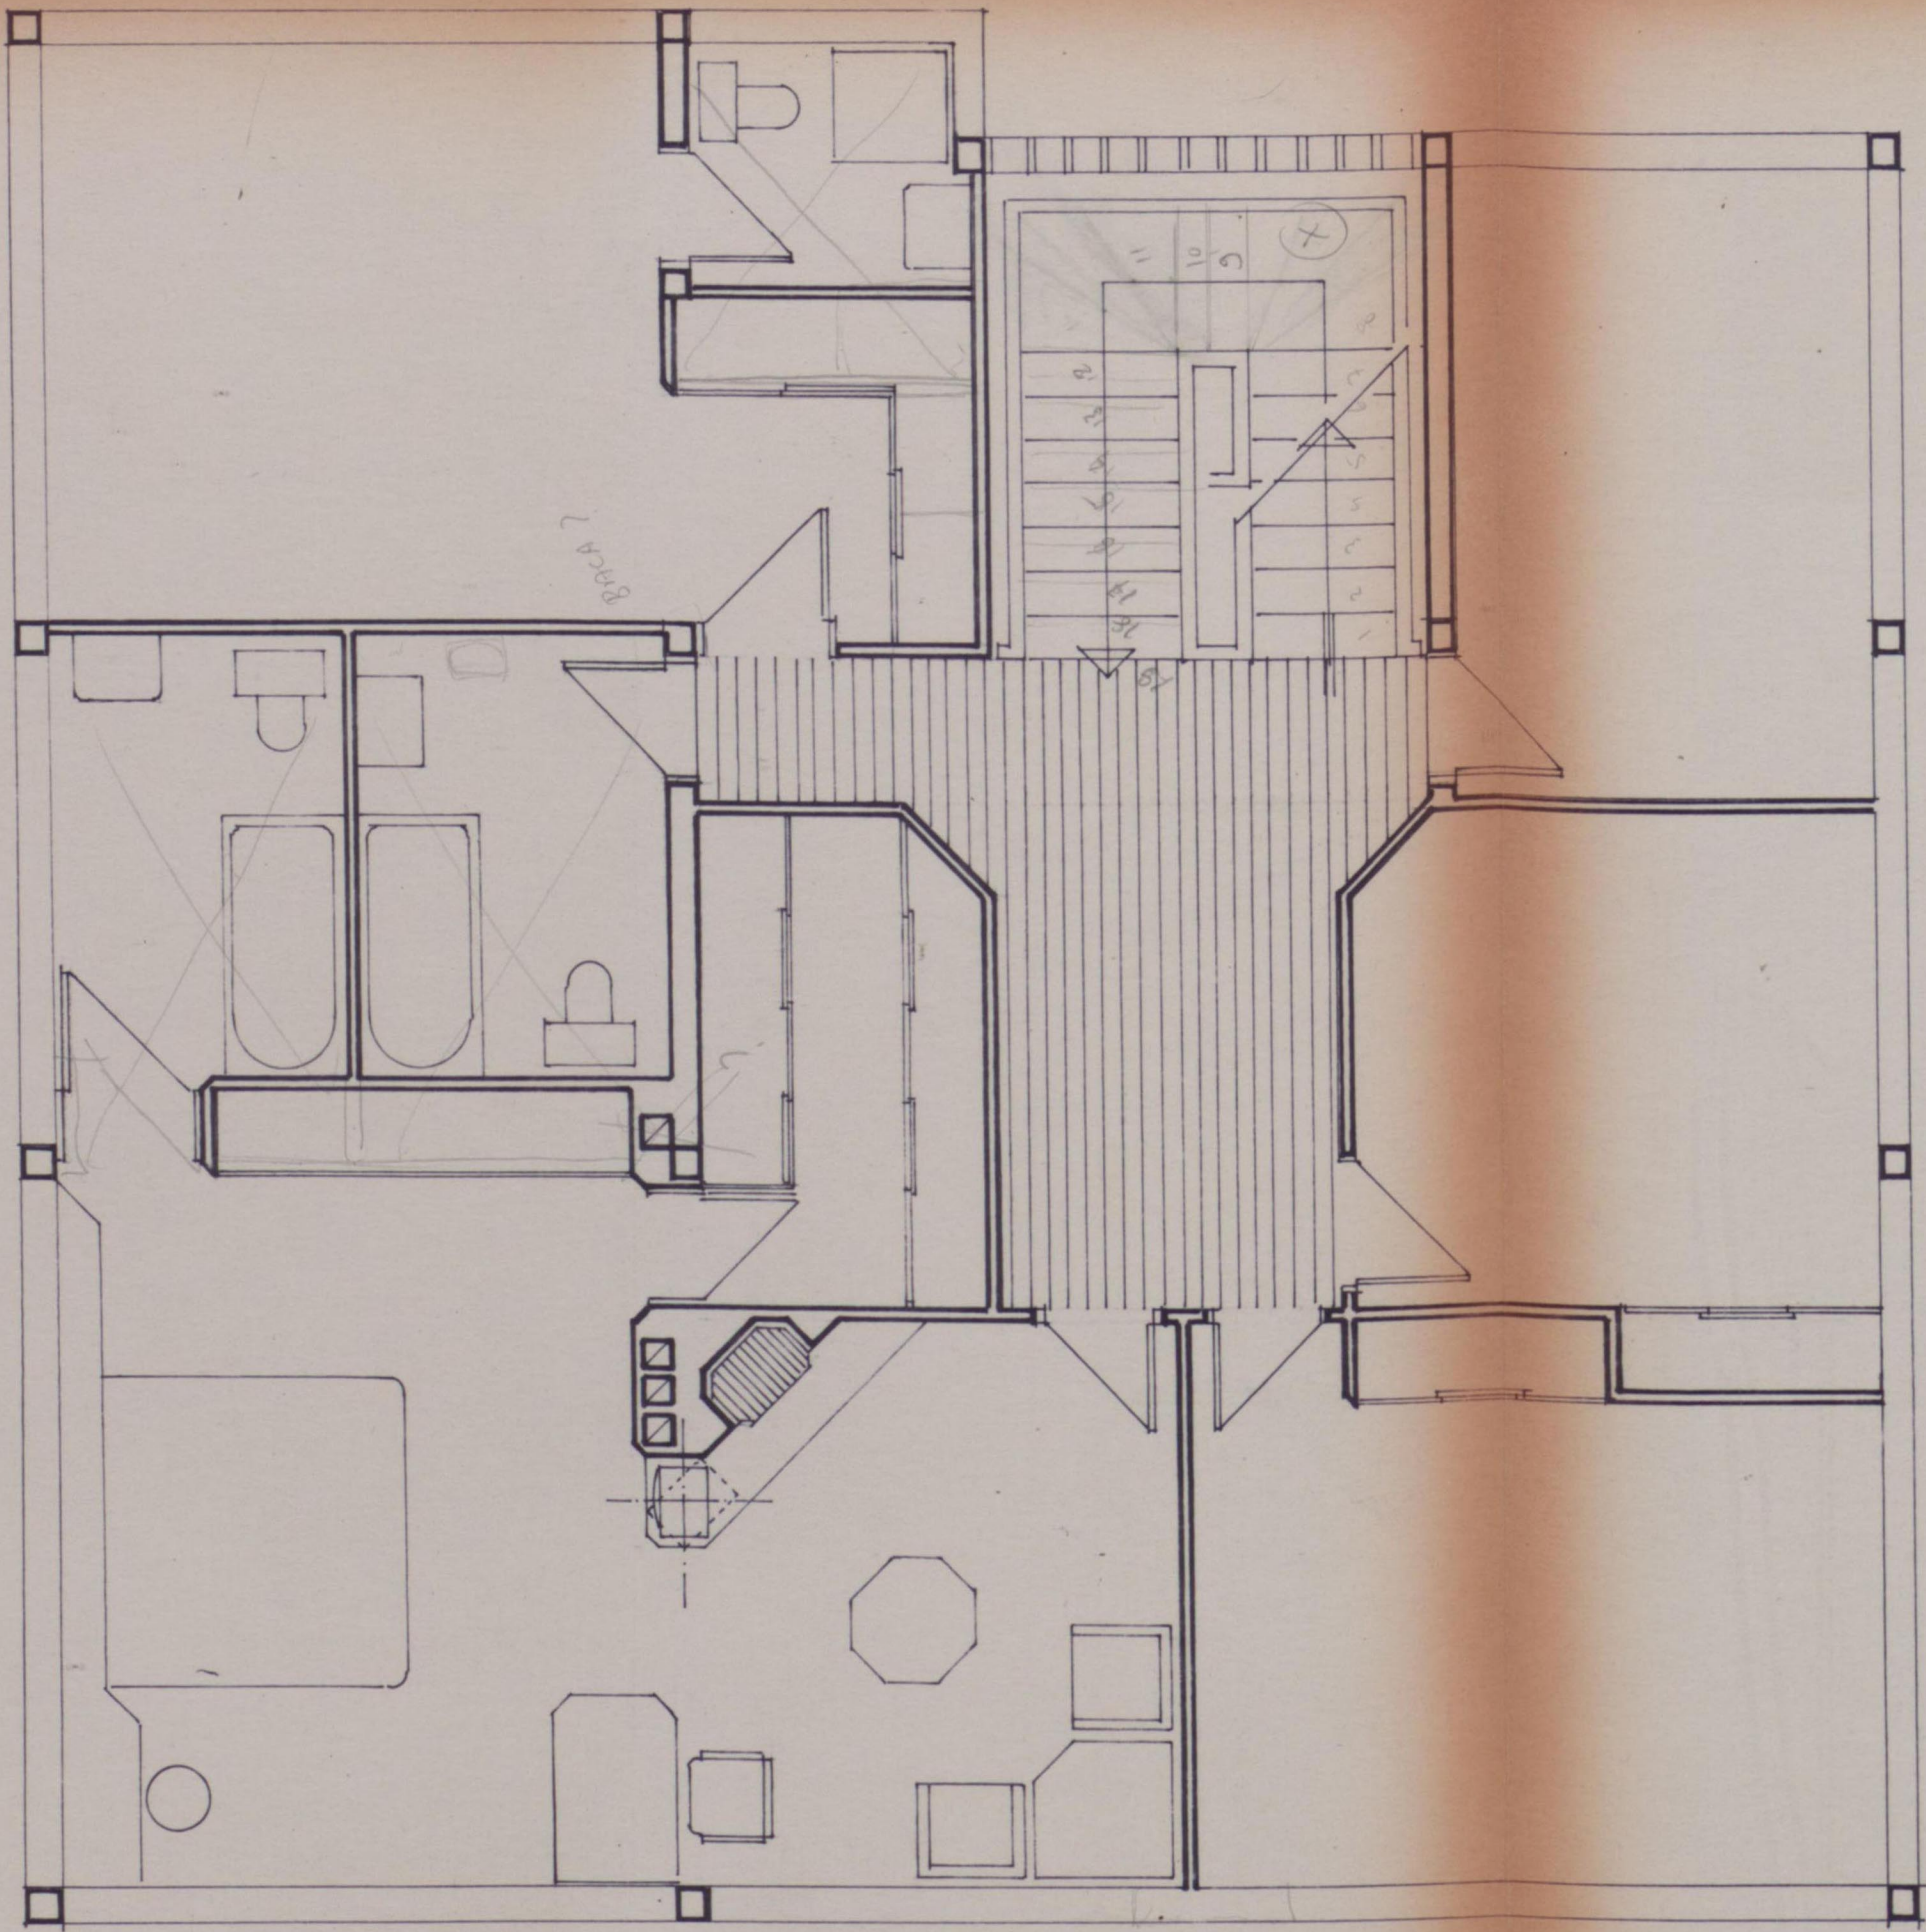


(x) 1) 30 lüh. 19 add  
 2) 25 lüh. 19 add  
 ✓  
 orta basamağı lüh. 25  
 28

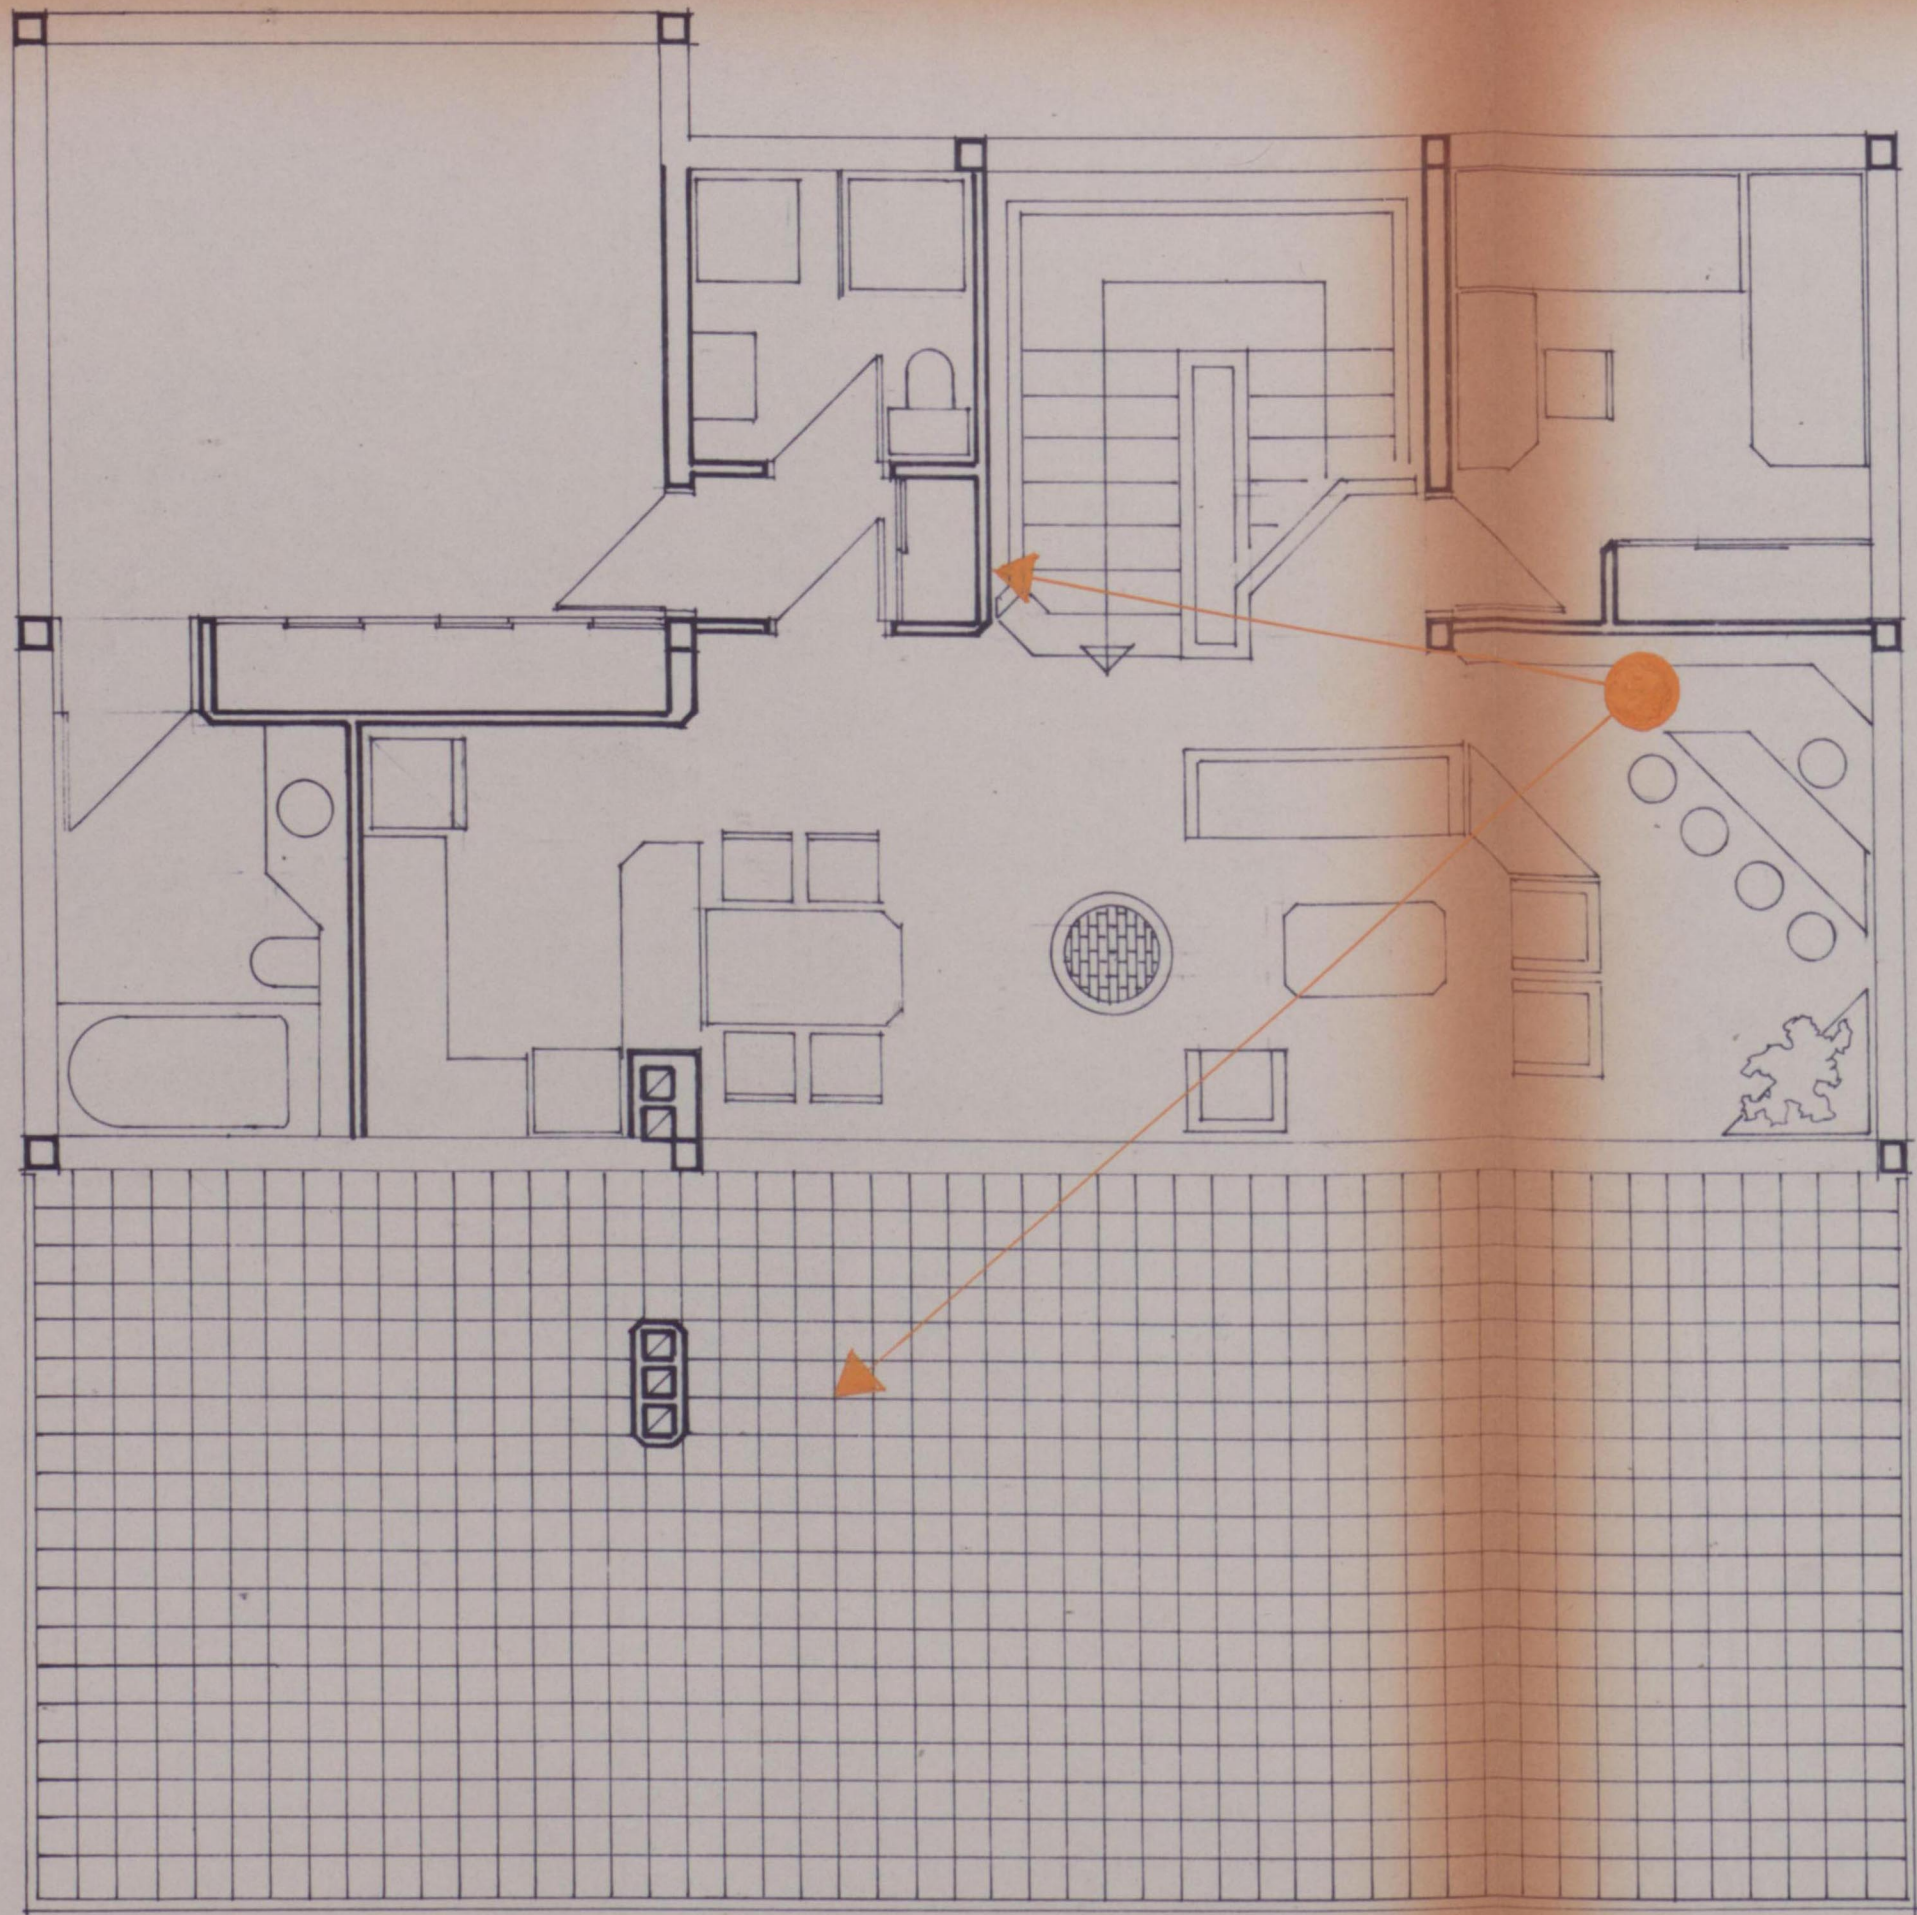


İKİNCİ KAT PLANI



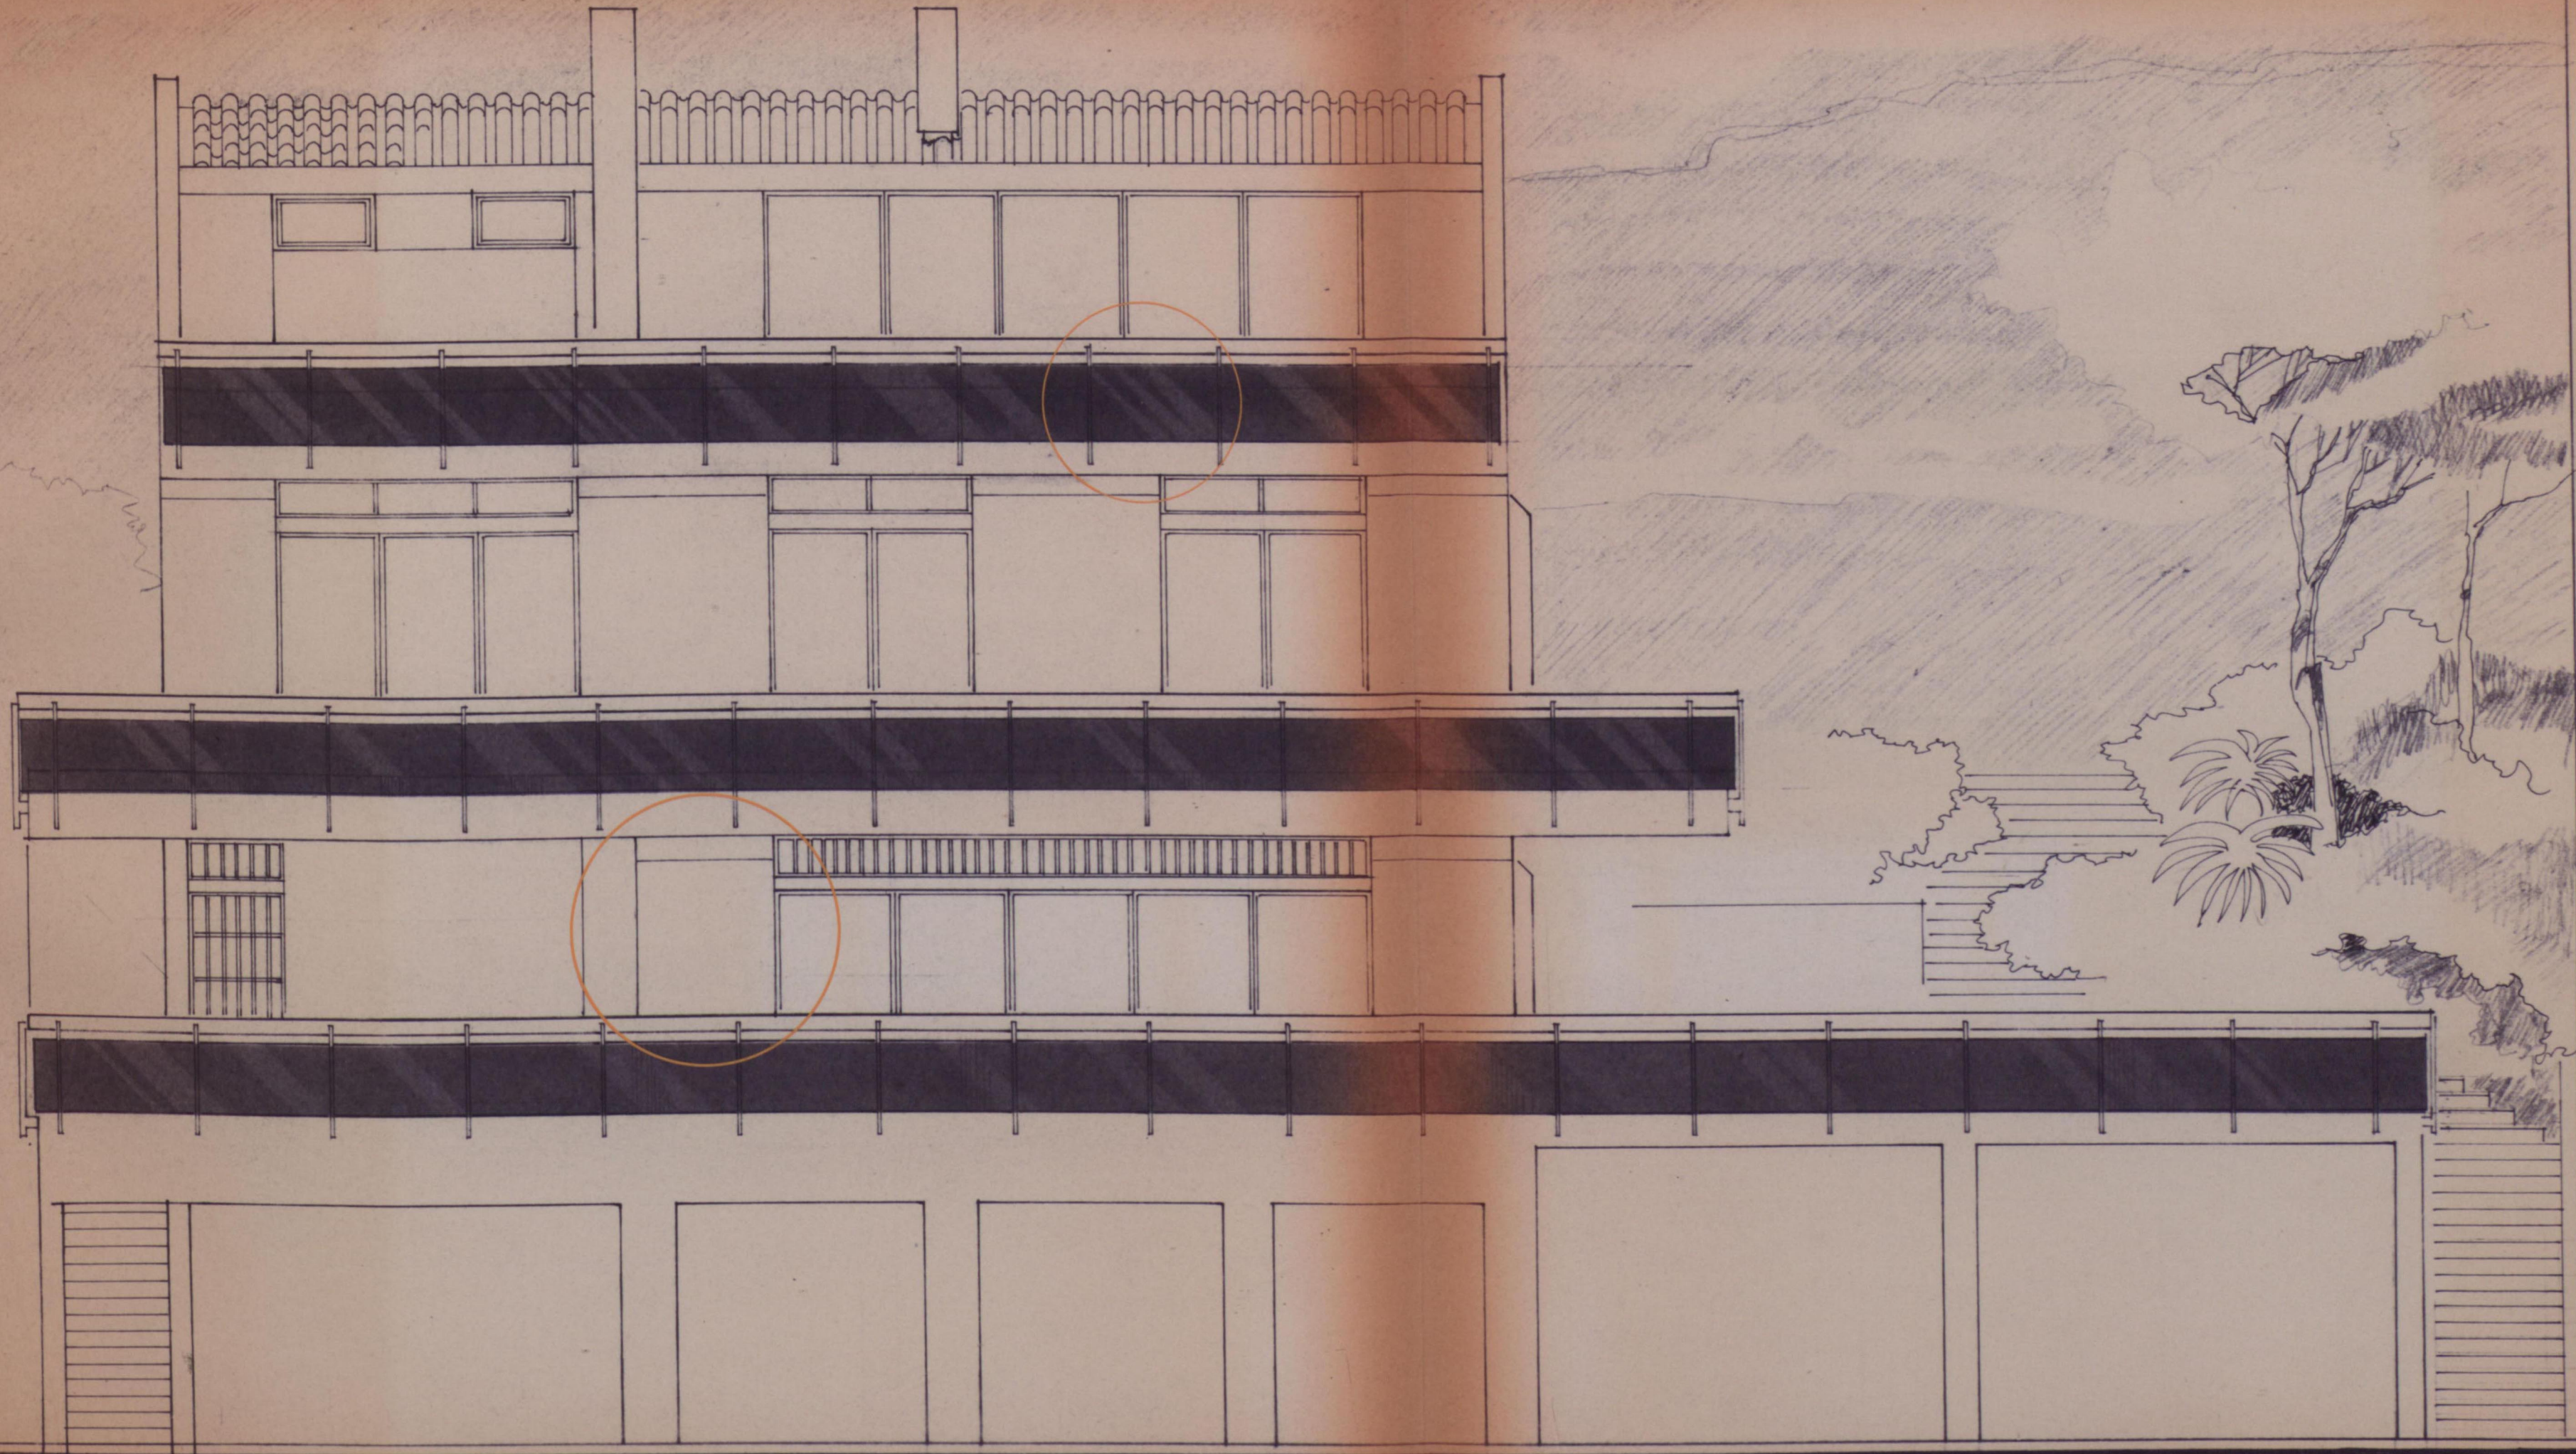

DENİZDEN GÖRÜNÜŞ



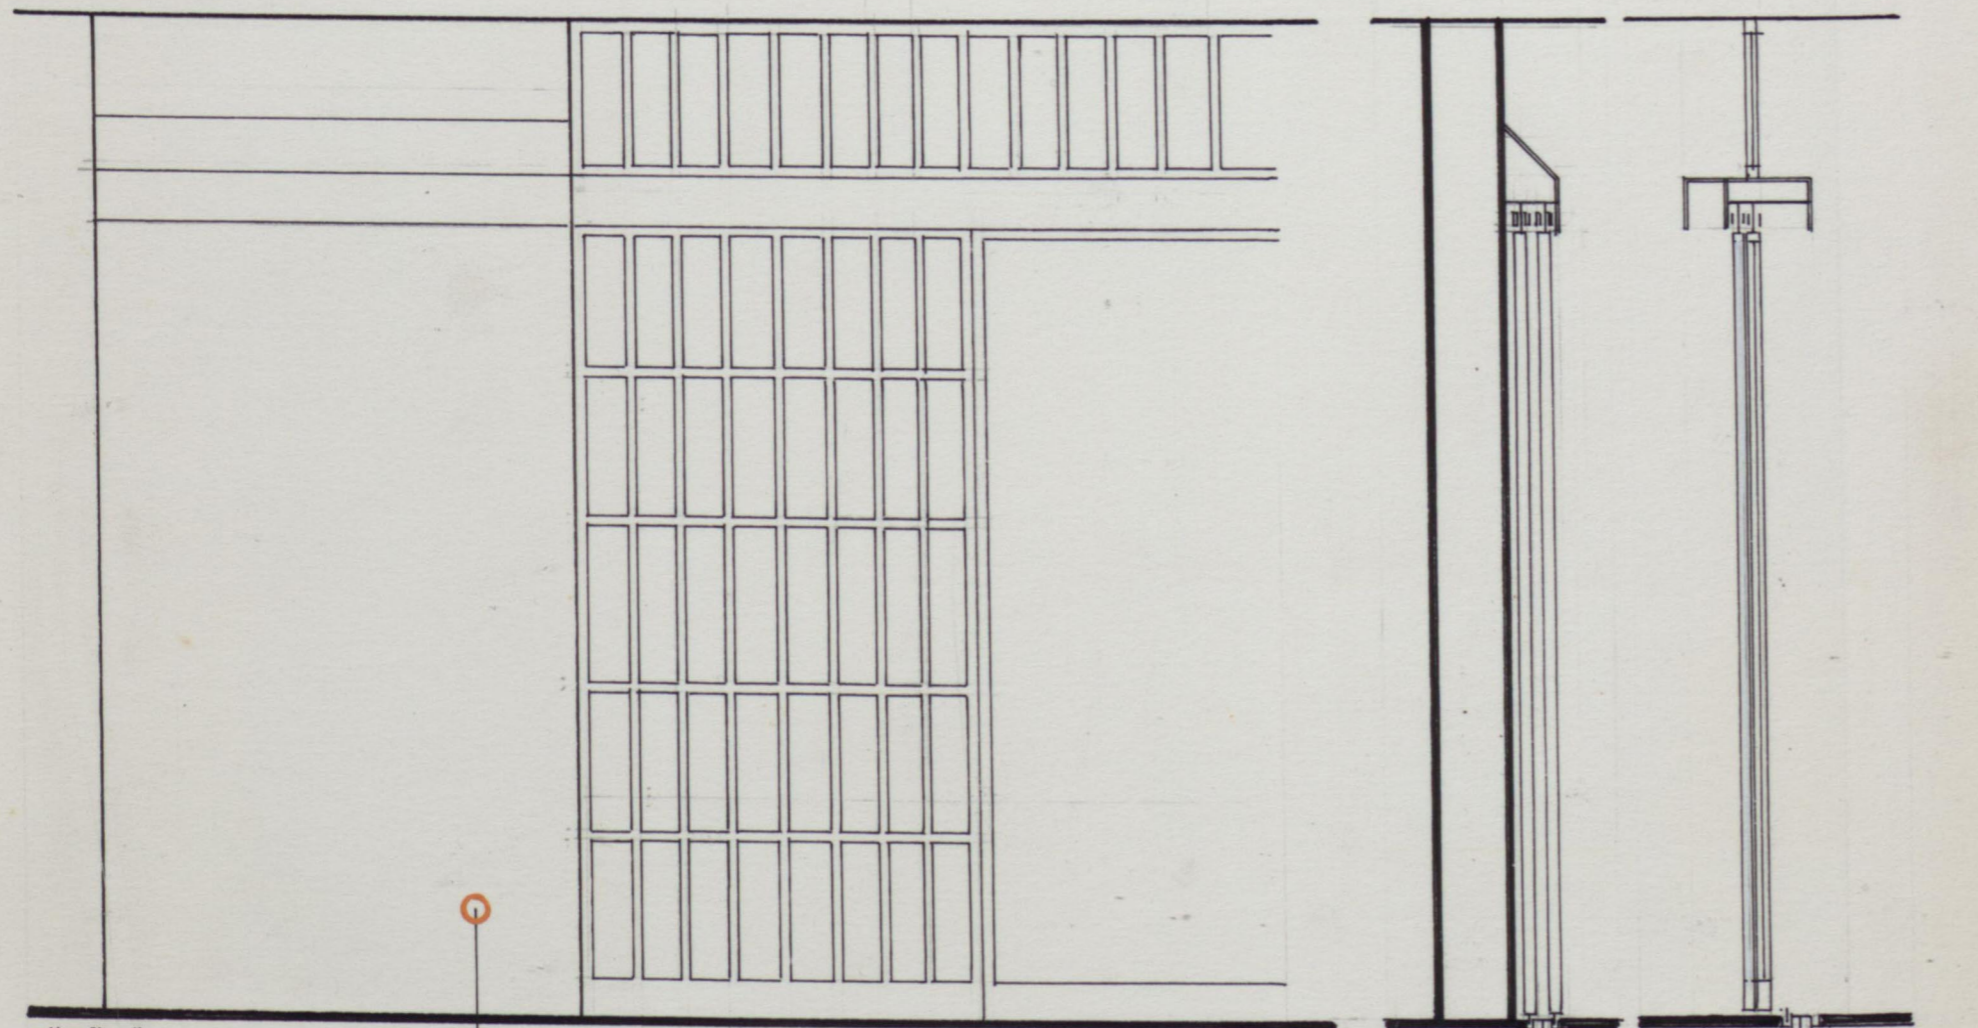

GÖRÜNÜŞ

ALUCOBOND

A


B

KESİTLER

PLAN

L

L

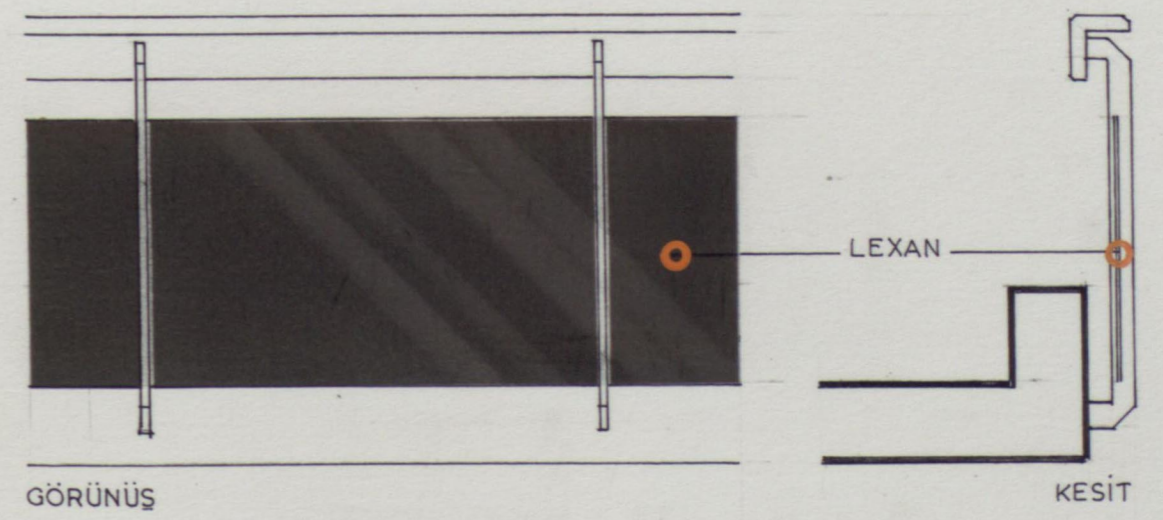

GÖRÜNÜŞ

LEXAN

KESİT

PLAN